



MIEJSKOWY PLAN ZAGOSPODAROWANIA PRZESTRZENNEGO W REJONIE ULICY ENERGETYCZNEJ W OBRĘBIE MUROWANIEC W GMINIE BIAŁE BŁOTA

SKALA 1 : 1 000

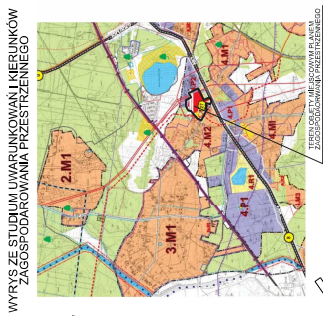

WYPYS ZE STUDIUM UMOWIENIAMI I KIERUNKÓW ZAGOSPODAROWANIA PRZESTRZENNEGO

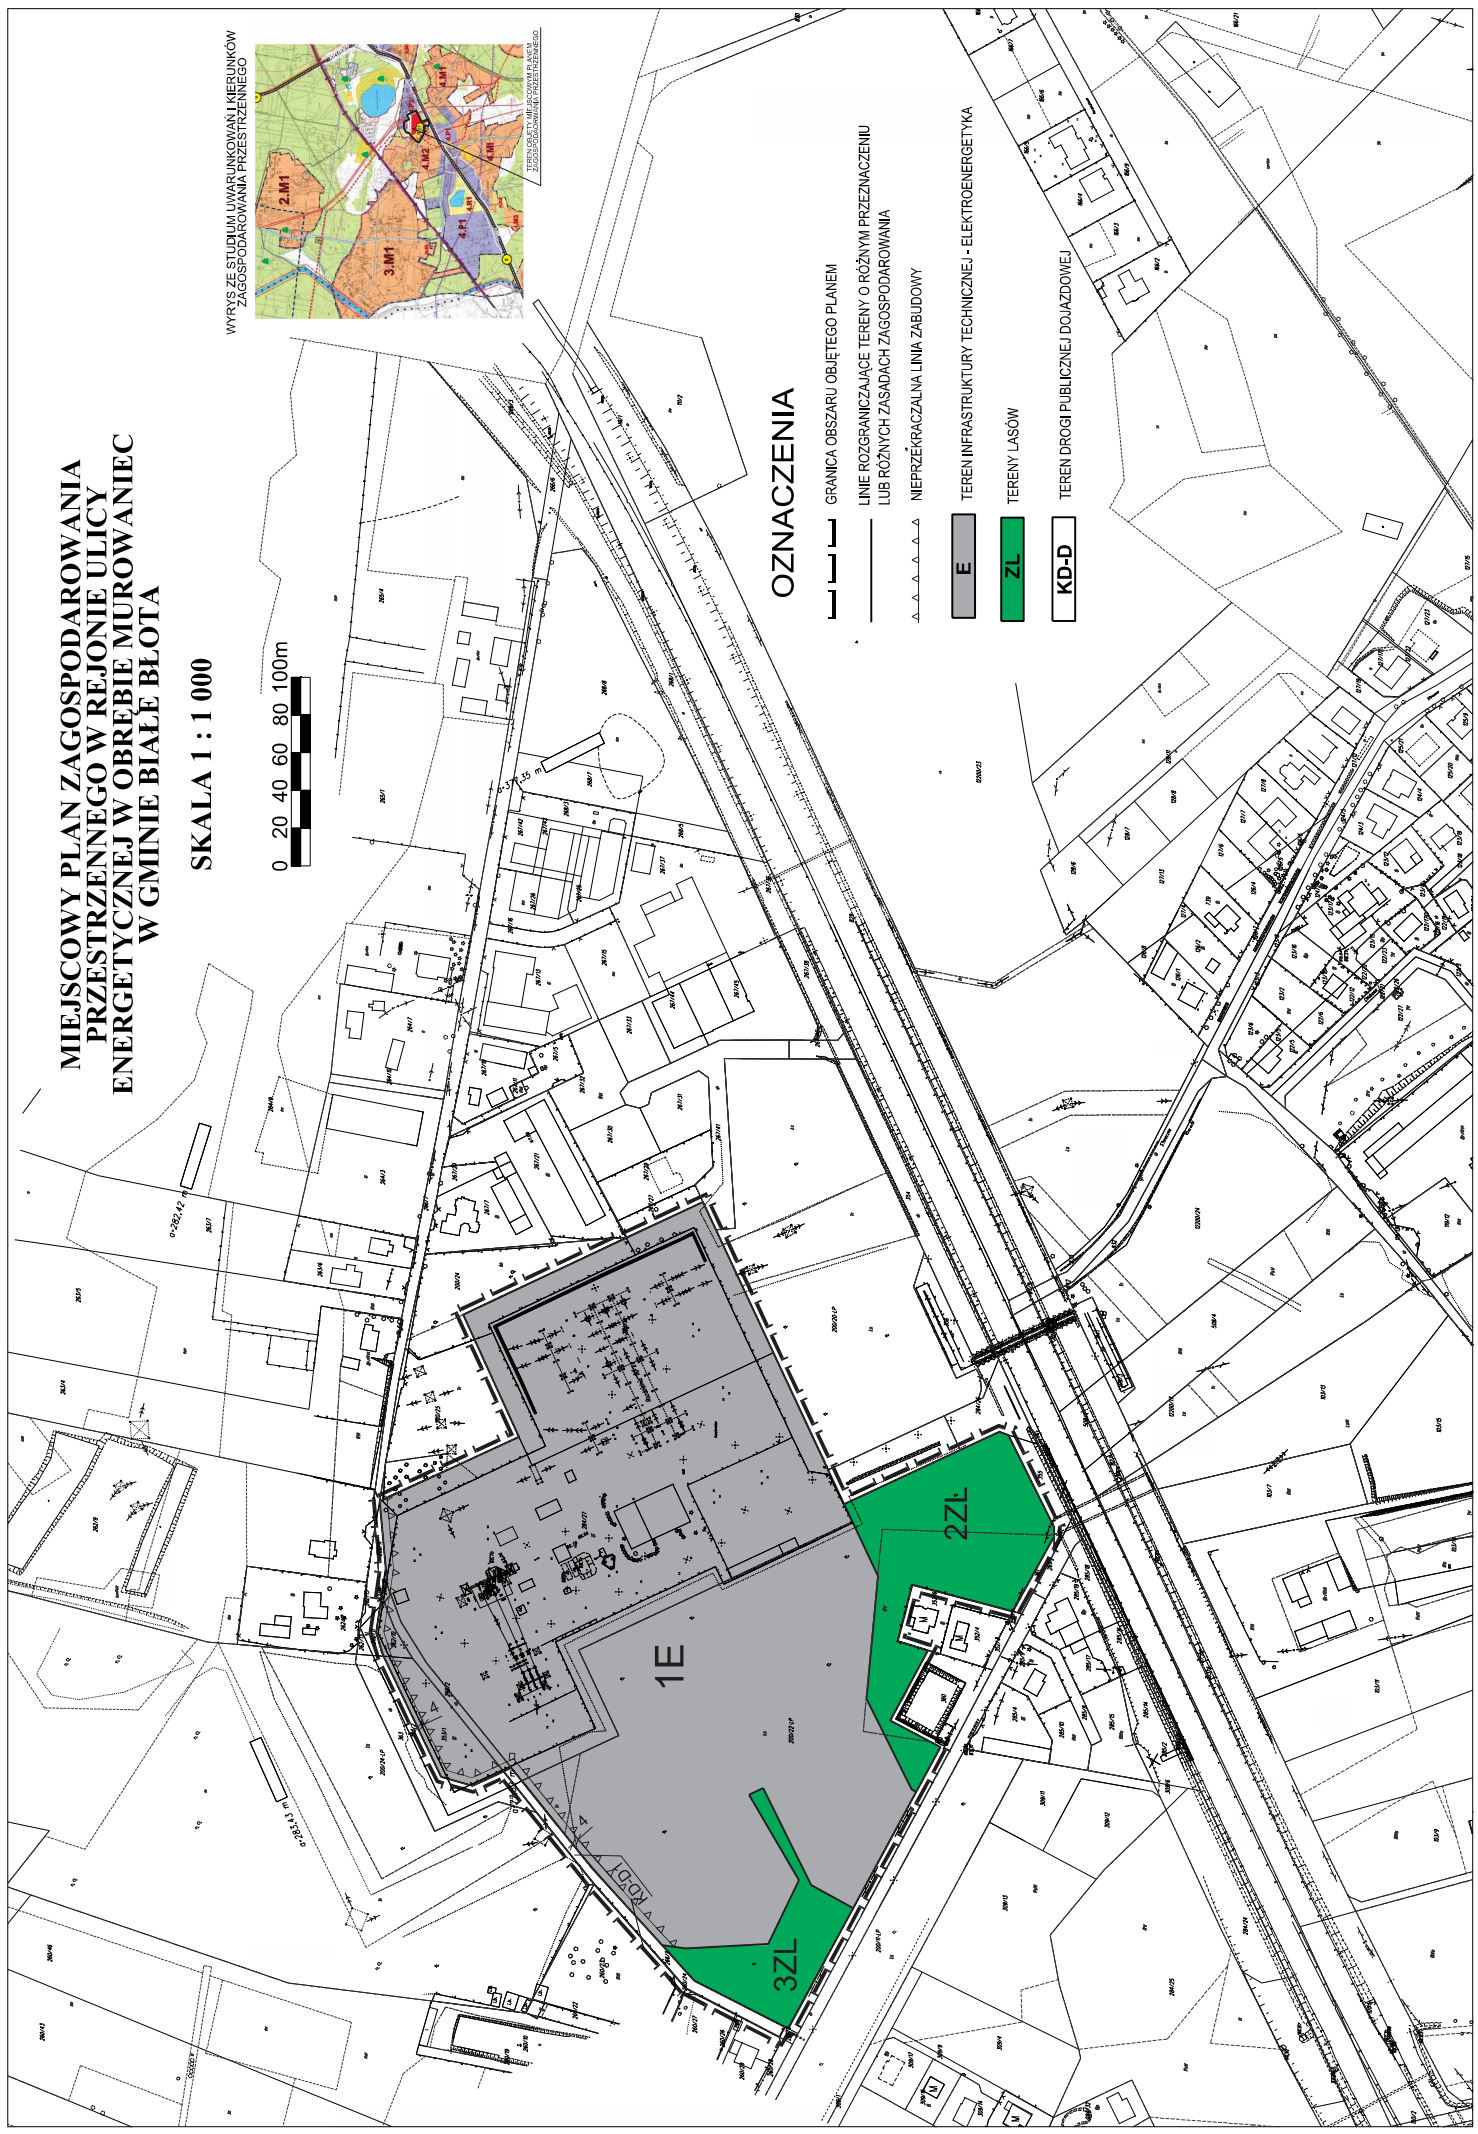

OZNACZENIA

- GRANICA OBSZARU OBJĘTEGO PLANEM
- LINIE ROZGRANICZAJĄCE TERENY O RÓŻNYM PRZEZNACZENIU LUB RÓŻNYCH ZASADACH ZAGOSPODAROWANIA
- NIERZEMSKAZALNA LINIA ZABUDOWY
- TEREN INFRASTRUKTURY TECHNICZNEJ - ELEKTROENERGETYKA
- TERENY LASÓW
- TEREN DROGI PUBLICZNEJ DOJAZDOWEJ
- E
- ZL
- KD-D