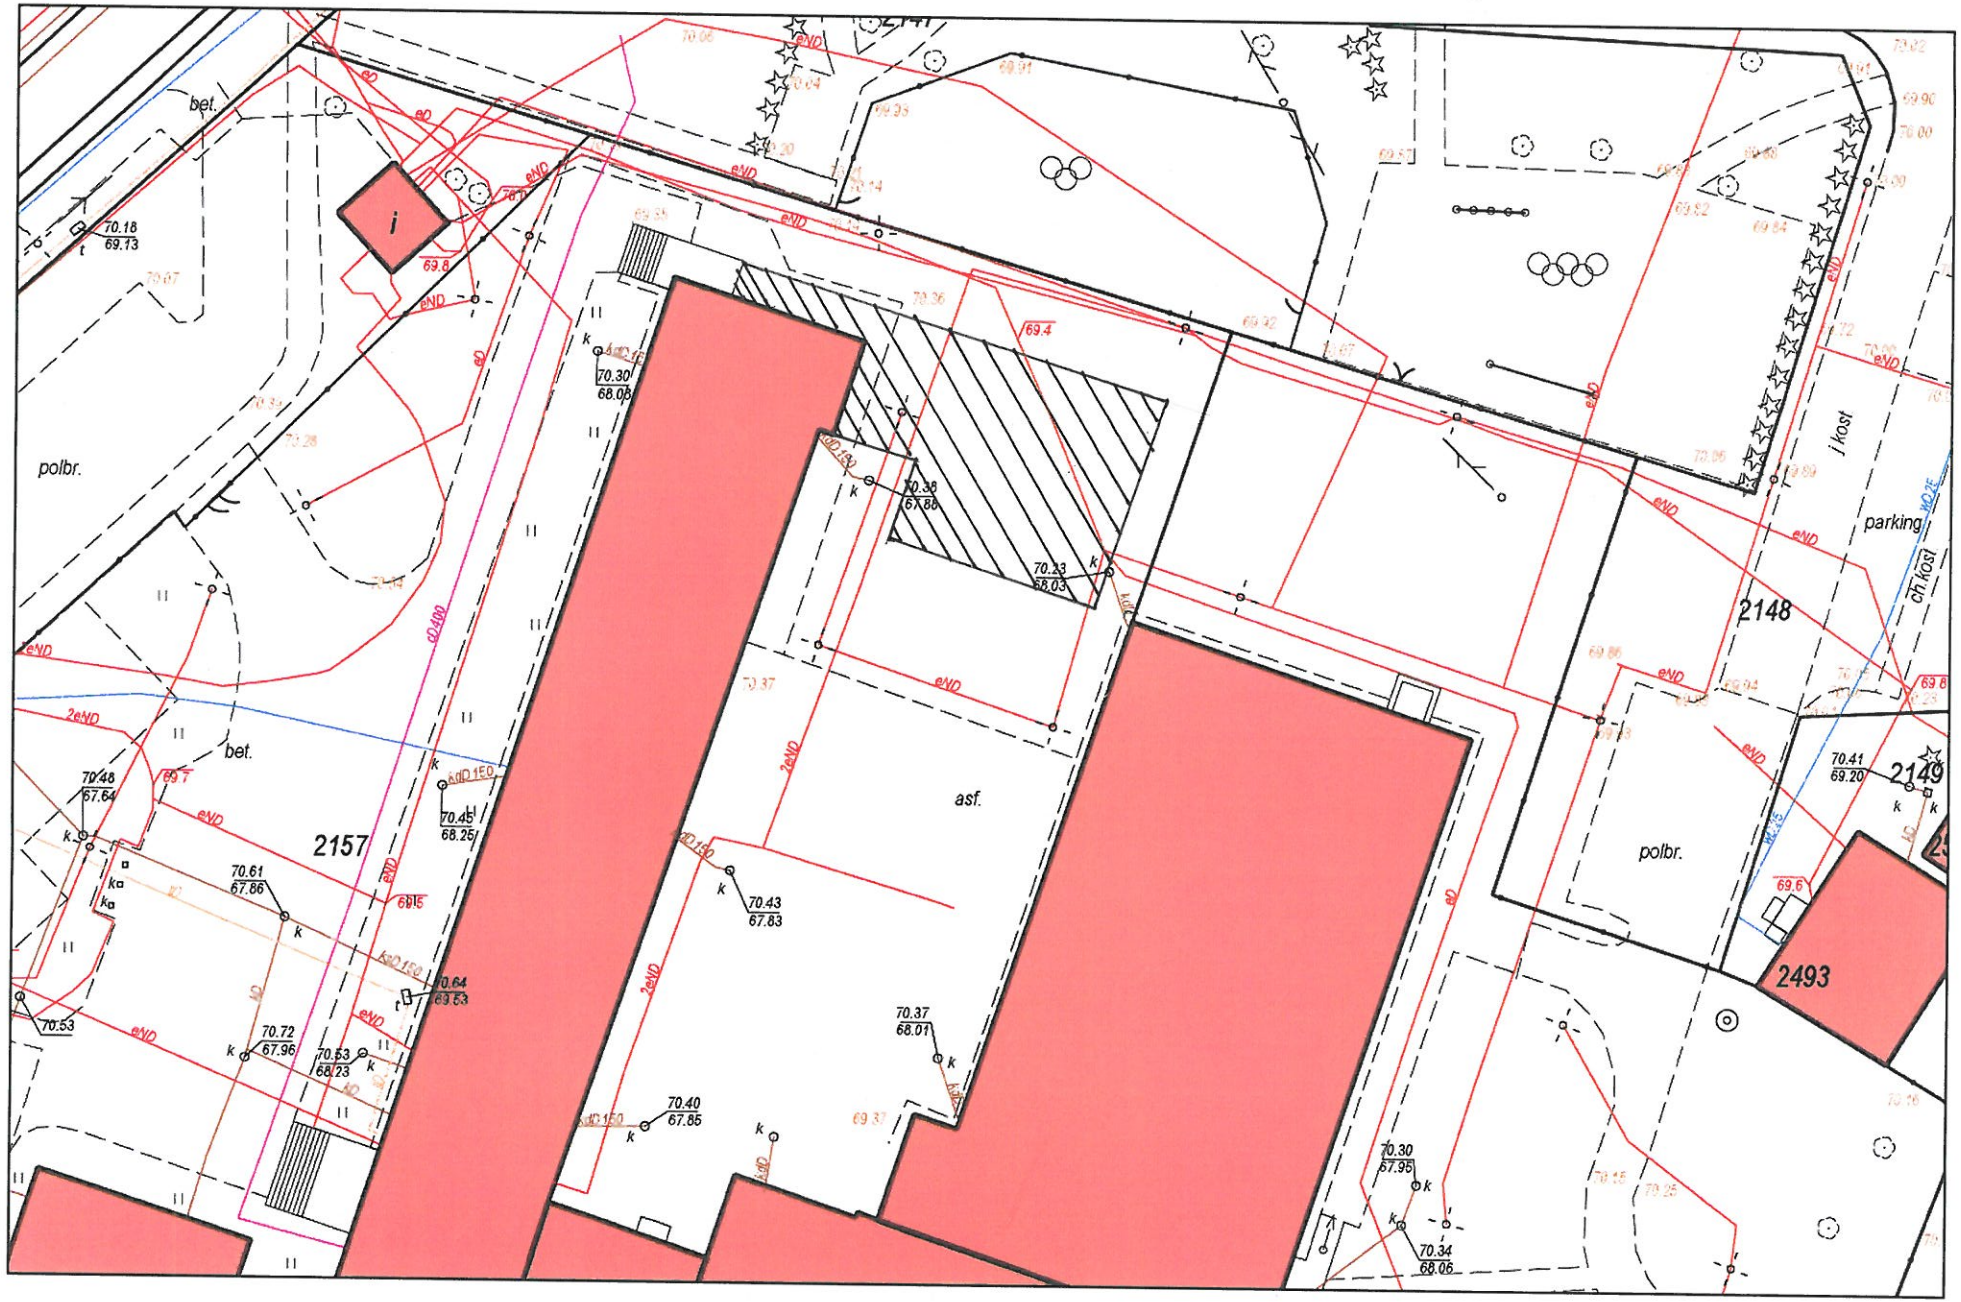

Proponowana lokalizacja budynku