


STAROSTA BYDGOSKI

SCHEMAT ZALICZNIKOWEGO OŚWIETLANIA TERENU

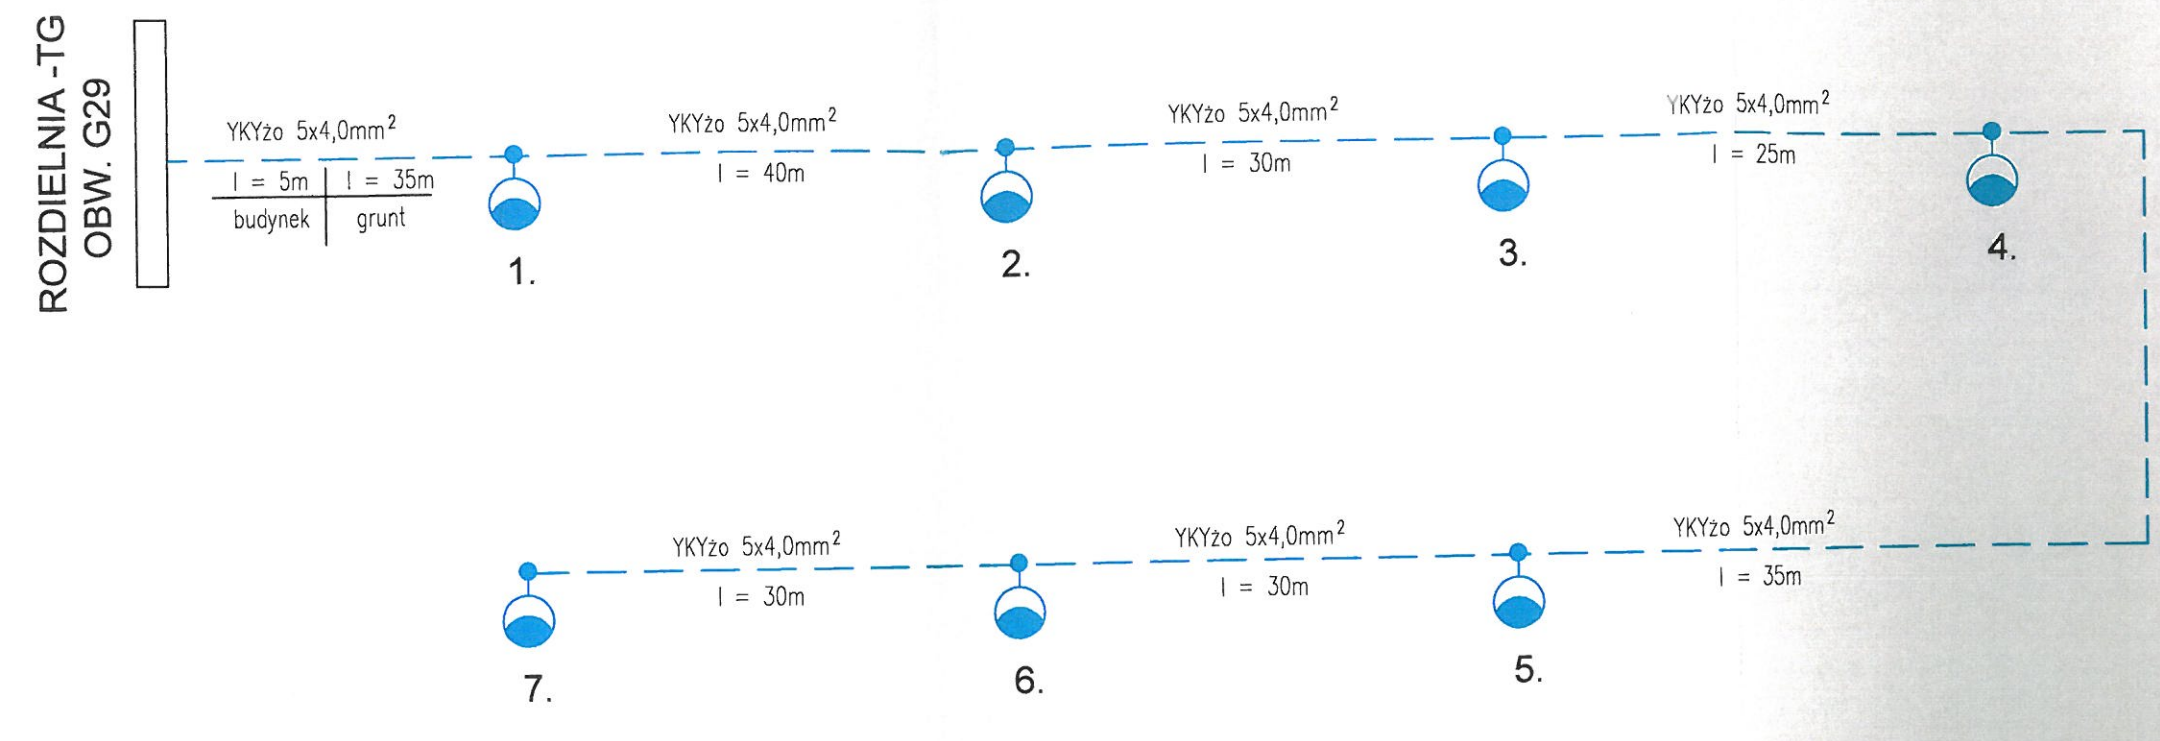

słup S95 z wusiegnikiem + fundament F1590 produkcji Elektromontaż Rzeszów
oprawa drogowa STREETPARK LED BASIC SYM 840-42W LUXIONA Poland

SZYBKE WYŁĄCZENIE ZASILANIA
+ WYŁĄCZNIK RÓŻNICOWOPRĄDOWY
W UKŁADZIE SIECI TN-C-S
R≤10,0Ω

S.W.N. + W.R.P.
TN - S

 BIURO PROJEKTOWE "Delta" s.c. Poznańska 27/3, 85-129 Bydgoszcz, tel.(52) 321 25 84		SCHEMAT OŚWIETLANIA TERENU	
Inwestor: Urząd Gminy Białe Błota ul. Szubińska 7 86-005 Białe Błota		Data: kwiecień 2015	Projektował: inż. Aleksander Michalski upr. bud. bez ograniczeń do projektowania w specjalności elektrycznej nr ewid. KI-II-7342-97/98
Obiekt: PSZOK wraz z budynkami dyżurki, socjalno-biurowym, magazynowo-garażowym i wiatą ul. Przemysłowa, Białe Błota dz. nr 40/29	Skala: 1:50	Stadium PB-W	Sprawdził: mgr inż. Leszek Białkowski upr. bud. bez ograniczeń do projektowania w specjalności elektrycznej nr ewid. RGPI-V-7342-59/97
	Nr rys. E-7	Nr ark.	