

Uchwała Nr
Rady Gminy Białe Błota
z dnia

**w sprawie wyrażenia zgody na zbycie nieruchomości gruntowych i uchylenia
uchwały w sprawie wyrażenia zgody na zbycie nieruchomości gruntowych**

Na podstawie art. 18 ust. 2 punkt 9 lit. a ustawy z dnia 8 marca 1990 roku o samorządzie gminnym (Dz. U. z 2001 roku Nr 142 poz. 1591 ze zmianami: Dz.U. z 2002 r. Nr 23, poz. 220, Dz.U. z 2002 r. Nr 62, poz. 558, Dz.U. z 2002 r. Nr 113, poz. 984, Dz. U. Z 2002 r. Nr 153, poz. 1271, Dz. U. z 2002. Nr 214, poz. 1806, Dz.U. z 2003 r. Nr 80, poz. 717, Dz.U. z 2003 r. Nr 162, poz. 1568, z 2004 r. Nr 102, poz. 1055, Nr 116, poz. 1203, z 2005 r. Nr 17, poz. 1441, Nr 175, poz. 1457, z 2006 r. Nr 17, poz. 128, Nr 181, poz. 1337, z 2007 r. Nr 48, poz. 327, Nr 138, poz. 974, Nr 173, poz. 1218) oraz art.13 ust. 1, art. 37 ust. 1 ustawy z dnia 21 sierpnia 1997 roku o gospodarce nieruchomościami (Dz. U. z 2004 roku Nr 261, poz. 2603 ze zmianami: Dz.U. z 2004 r. Nr 281, poz. 2782, Dz.U. z 2005 r Nr 130, poz. 1087, Nr 169, poz. 1420, Nr 175 poz. 1459, z 2006 r. Nr 64, poz. 456, 104, poz. 708, Nr 220, poz. 1600 i 1601, z 2007 r. Nr 69, poz. 468, Nr 173, poz. 1218), uchwala się, co następuje:

§ 1. Wyrazić zgodę na zbycie niezabudowanych działek o numerach: 92/32 o pow. 0,1425 ha, 110/30 o pow. 0,8842 ha, położonych w obrębie Łochowice, gmina Białe Błota, stanowiących własność Gminy Białe Błota, określonych w załącznikach graficznych do niniejszej uchwały, w drodze przetargu nieograniczonego.

§ 2. Uchylić Uchwałę Nr XV/149/2007 Rady Gminy Białe Błota z dnia 19 grudnia 2007 roku w sprawie wyrażenia zgody na zbycie nieruchomości gruntowych.

§ 3. Uchwała wchodzi w życie z dniem podjęcia.

Przewodniczący
Rady Gminy Białe Błota
Marek Samplawski

Sprawdzone pod względem
formalno-prawnym

K I E R O W N I K
REFERATU GOSPODARKI PRZESTRZENNE

inż. Jan Czekański

Uzasadnienie


W związku z uwzględnieniem przyszłego miejscowego planu zagospodarowania przestrzennego we wsi Łochowice, dokonano z urzędu podziału działek objętych przedmiotową uchwałą, polegającego na wydzieleniu niezbędnej powierzchni na poszerzenie dróg lokalnych, zgodnie z planem, który jest w końcowej fazie uzgodnień. Podział działek przystosował je dla potrzeb ich zbycia.

Uchylenie uchwały jest konieczne ponieważ w wyniku dokonanego podziału zmieniły się numery geodezyjne działek i ich pierwotna powierzchnia.



KIEROWNIK
REFERATU GOSPODARKI PRZESTRZENNEJ

inż. Jan Czekajewski

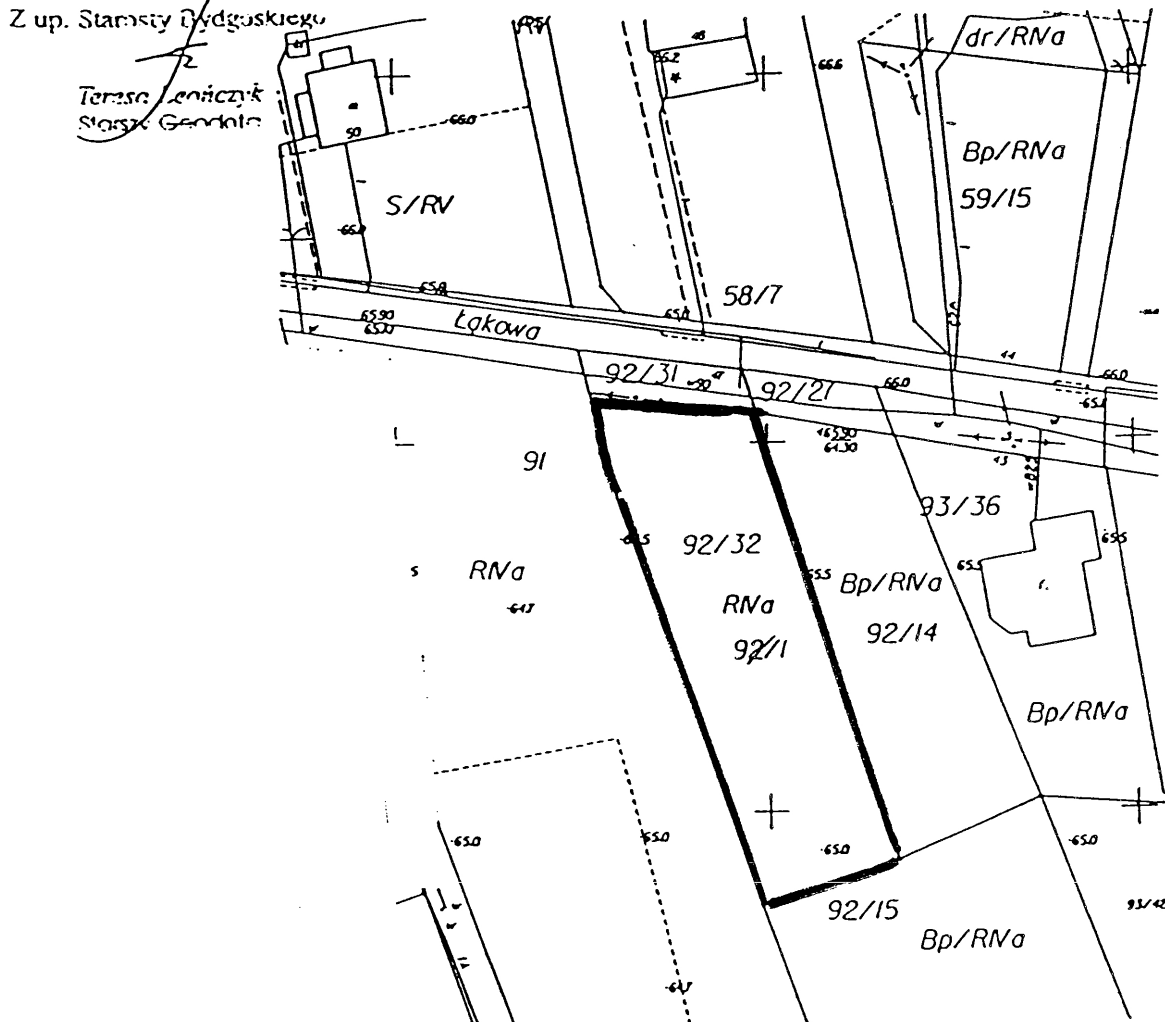


WYKAZ ZMIAN GRUNTÓW

ZAŁĄCZNIK NR 2
DO UCHWAŁY NR
RADY GMINY BIAŁE BŁOTA
z dnia

Stan przed podziałem							Stan po podziale		
numer				użytek klasa	powierzchnia		numer działki	użytek klasa	po- wierzchnia
księgi wieczystej	rejestru gruntów	ark. mapy	działki		ha	m ²			
103341	50	1	110/6	RV	1	2900	110/29	dr	0
ubytek na skutek nowego pomiaru					0	0594	110/30	RV	0
					1	2306		razem	1

WYRYS Z MAPY
skala 1:1000

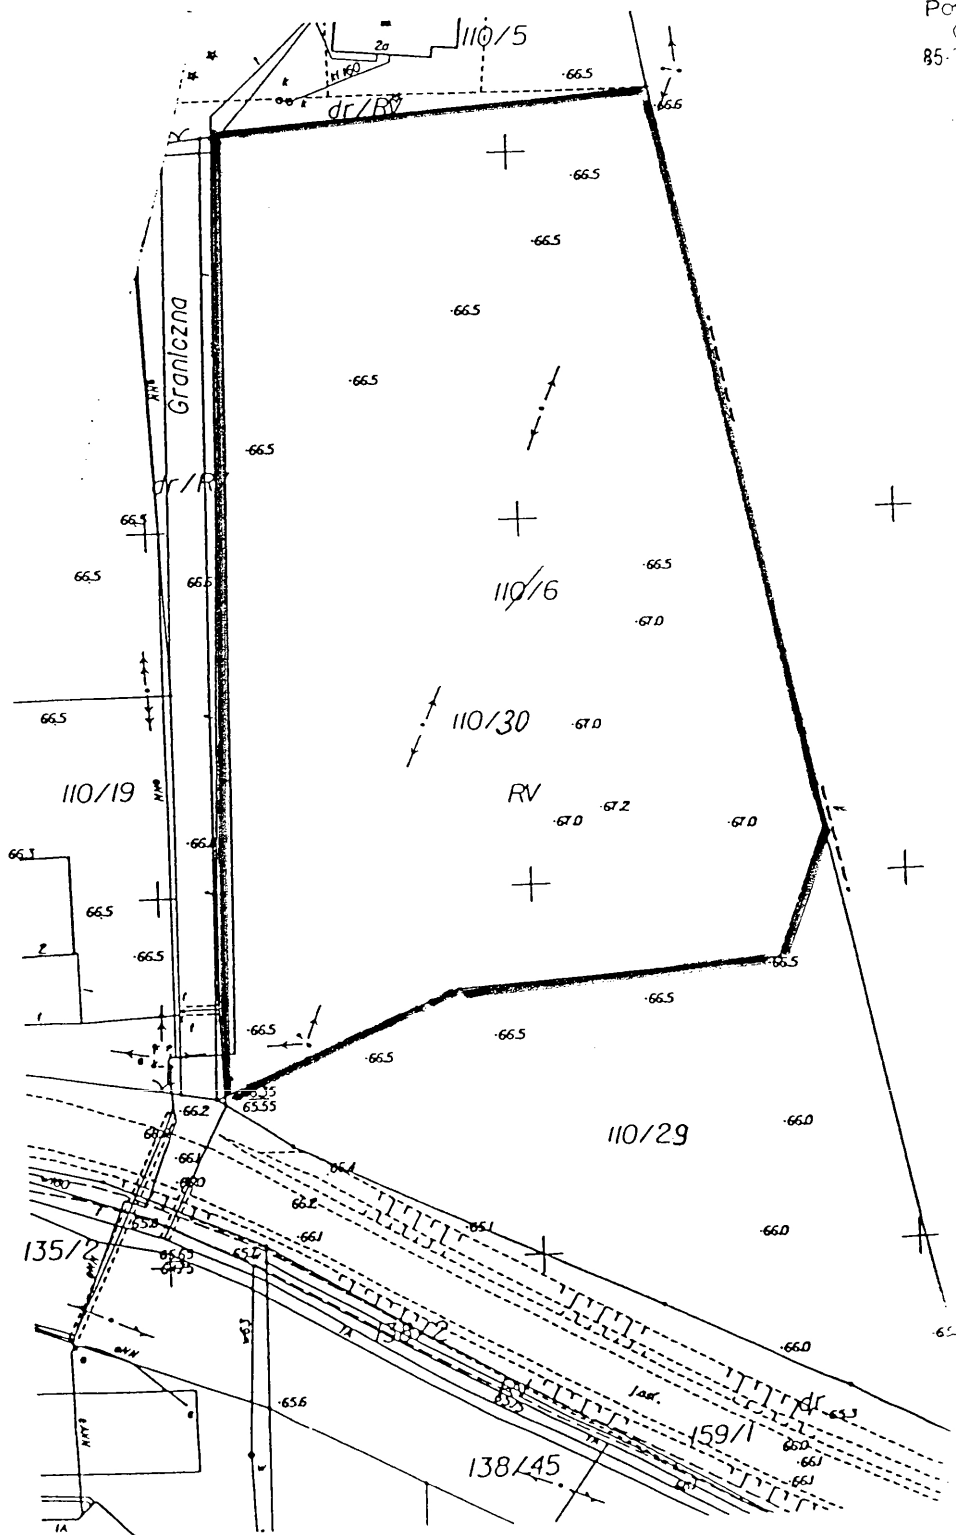

ST/
Por/
C
85-