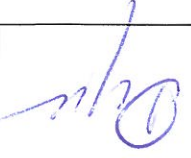


TYTUŁ
OPRACOWANIA
Projekt dotyczący wykonania przepustu na rowie melioracji szczegółowej zlokalizowanego w pasie drogi gminnej - ulicy Wiejskiej w miejscowości Ciele na działkach o nr 41,56, 42/16, 45/2 i 54/11 – obręb Ciele

INWESTYCJA
Wykonanie przepustu na rowie melioracji szczegółowej zlokalizowanego w pasie drogi gminnej - ulicy Wiejskiej w miejscowości Ciele na działkach o nr 41,56, 42/16, 45/2 i 54/11 – obręb Ciele

INWESTOR
Gmina Białe Błota
ul. Szubińska 7
86 - 005 Białe Błota

FAZA PROJEKTU
PROJEKT BUDOWLANO-WYKONAWCZY

OPRACOWANIE	mgr inż. Anna Pacewicz – Dyrdą		grudzień 2018 r.	
	DATA	PODPIS		

Projektowany przepust wykonany zostanie z rury polietylenowej HDPE karbowanej średnicy 600 mm i długości 14 m na podsypanie piaskowej o grubości 20 cm oraz zakończony ściankami czołowymi zgodnie z Katalogiem Powtarzalnych Elementów Drogowych.

Ponadto w ramach inwestycji planuje się istniejące rowy melioracyjne w obrębie projektowanego przepustu oczyścić.

Po zakończeniu prac teren wokół obiektów należy uporządkować i poddać rekultywacji.

Ochrona konserwatorska

Przedmiotowa inwestycja nie przebiega przez teren objęty ochroną konserwatorską.

W przypadku znalezienia dóbr chronionych należy zawiadomić wojewódzkiego konserwatora ochrony zabytków lub władze gminy.

Wpływ eksploatacji górniczej

Wpływ eksploatacji górniczej w terenie objętym niniejszym opracowaniem nie występuje.

Istniejące i przewidywane zagrożenia dla środowiska użytkowników

Inwestycja nie będzie wprowadzać do środowiska substancji i energii oraz wywoływać transgranicznego oddziaływania na środowisko. Charakter realizowanej inwestycji nie powoduje jej wpływu na wykorzystanie wody i innych surowców, materiałów, paliw oraz energii.


Nie przewiduje się skutków realizacji inwestycji, wymagających stosowania odrębnych rozwiązań chroniących środowisko.

Opracowała:



mgr inż. Anna Pacewicz - Dyrda

PRZEKRÓJ PODŁUŻNY

skala 1:50

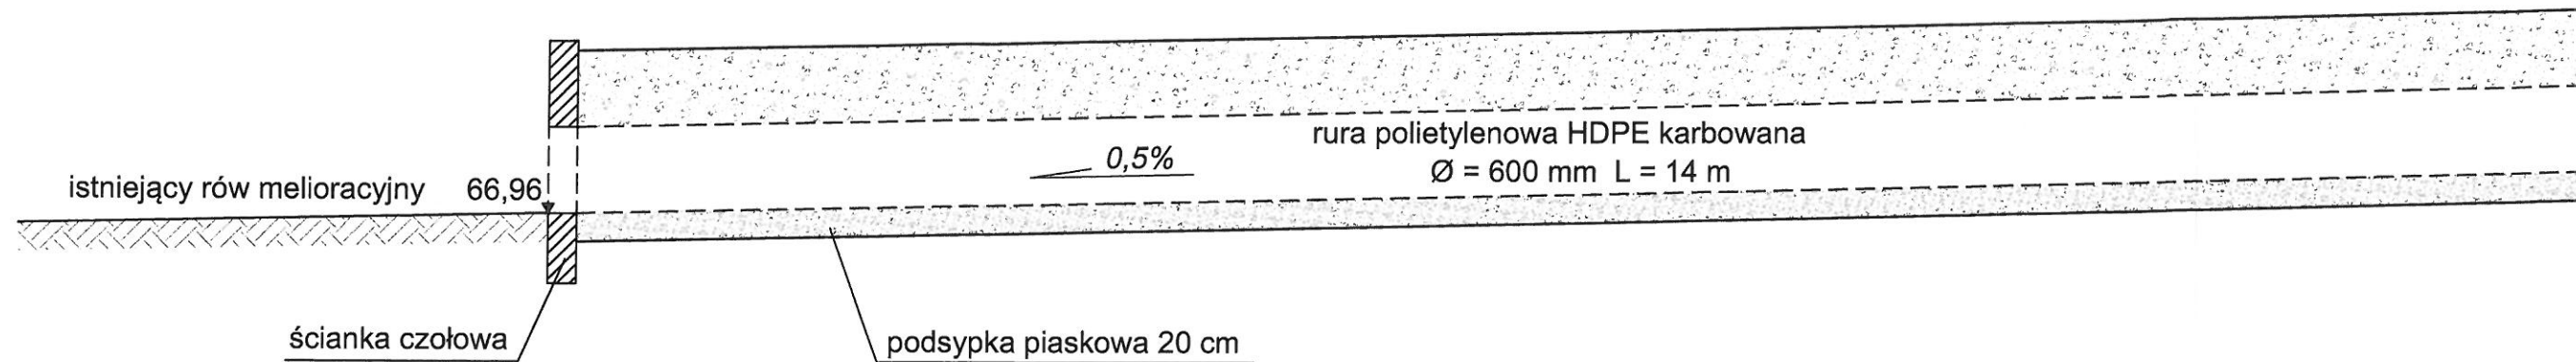


Schemat ścianki czołowej przyjętej zgodnie
z Katalogiem Powtarzalnych
Elementów Drogowych

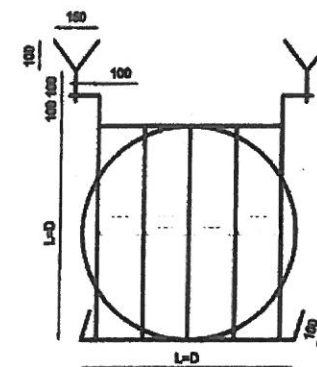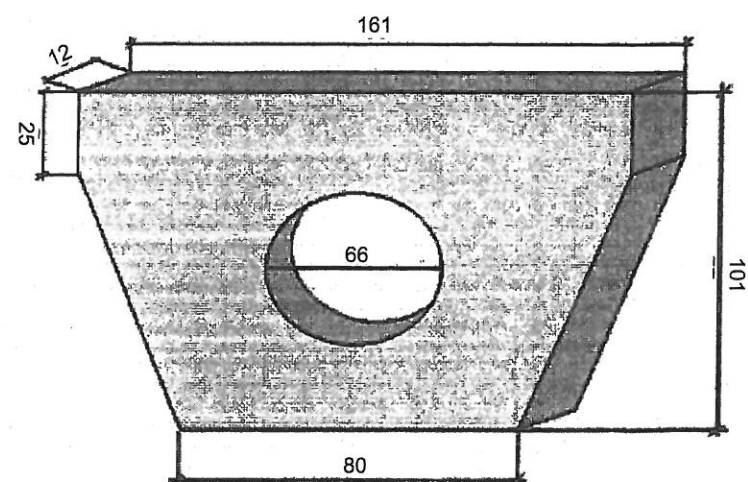

na wlocie i wylocie
zamontować należy
kratę zabezpieczającą

PRZEKRÓJ POPI

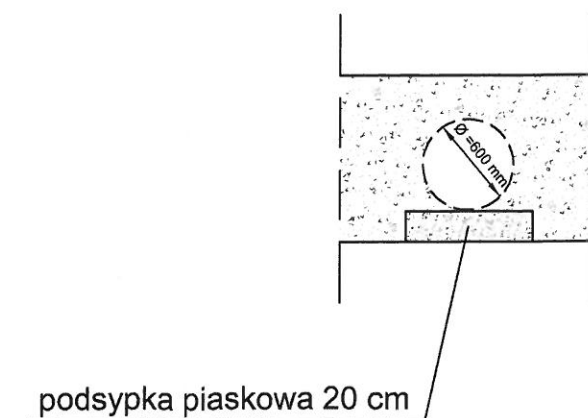

wymiary podane w mm