MAPA DO CELÓW PROJEKTOWYCH
skala 1:500
ul. Zabytkowa

woj.: kujawsko - pomorskie
powiat: bydgoski
jedn. ewid.: Białe Błota [040301_ 21
obręb: PRZYŁĘKI [0009]
działka nr: 85/2
Nr ewid. zgł.: 6640.6437.2019

sekcja mapy nr: 6.191.20.09.2.3; 2.4
PUWG: 2000/6
układ wysokości: PL-EVRF2007-NH

NIE WYKONANO USTALENIA OBCIĄŻEŃ SŁUŻEBNOŚCIAMI GRUI UJAWNIONYCH W KSIĘGACH WIECZYSTYCH.

Nie wyklucza się istnienia w terenie również innych urządzeń podziem. ułożonych a nie zgłoszonych do inwentaryzacji geodezyjnej.

Data: 23.09.2019 r.

- zakres opracowania

Poświadcza się, że niniejszy dokument został opracowany w wyniku prac geodezyjnych i kartograficznych, których rezultaty zawiera operat techniczny wpisany do ewidencji materiałów państwowego zasobu geodezyjnego i kartograficznego

Organ prowadzący państwowy zasób geodezyjny i kartograficzny	STAROSTA BYDGOSKI
Identyfikator ewidencyjny materiału zasobu - operatu technicznego	P.0403.2019. 7451
Data wpisania operatu technicznego do ewidencji materiałów zasobu	01. 10. 2019
Imię, nazwisko i podpis osoby reprezentującej organ	Z up. Starosty Bydgoskiego Anna Sternal Inspektor

LEGENDA
Elementy istniejące

- ZAKRES OPRACOWANIA
- nawierzchnia biologicznie czynna - trawnik, nawierzchnia piaskowa
- utwardzenie 1 kostka brukowa gr. 6cm
- utwardzenie 1 kostka brukowa gr. 8cm
- Projektowane ogrodzenie
- bramka szerokośc przejścia 110cm 4 szt.
- brama wjazdowa szerokość 350cm
- tablica informacyjna
- ławka
- kosz na śmieci
- minirampa o wymiarach 792X244x100

G E O M A P A Łukasz Grądzik
ul. K.K. Baczyńskiego 21A/45, 85 – 822 Bydgoszcz
REGON: 364366420 NIP: 9671238905
tel. 725 470 371, gradzik.geodeta@gmail.com

Wojciech Grzesiak
mgr inż. geodeta
ul. Kościuszki 3/6, 85-079 Bydgoszcz
tel. 052 322 23 97, 603555094
świadectwo nr 13530

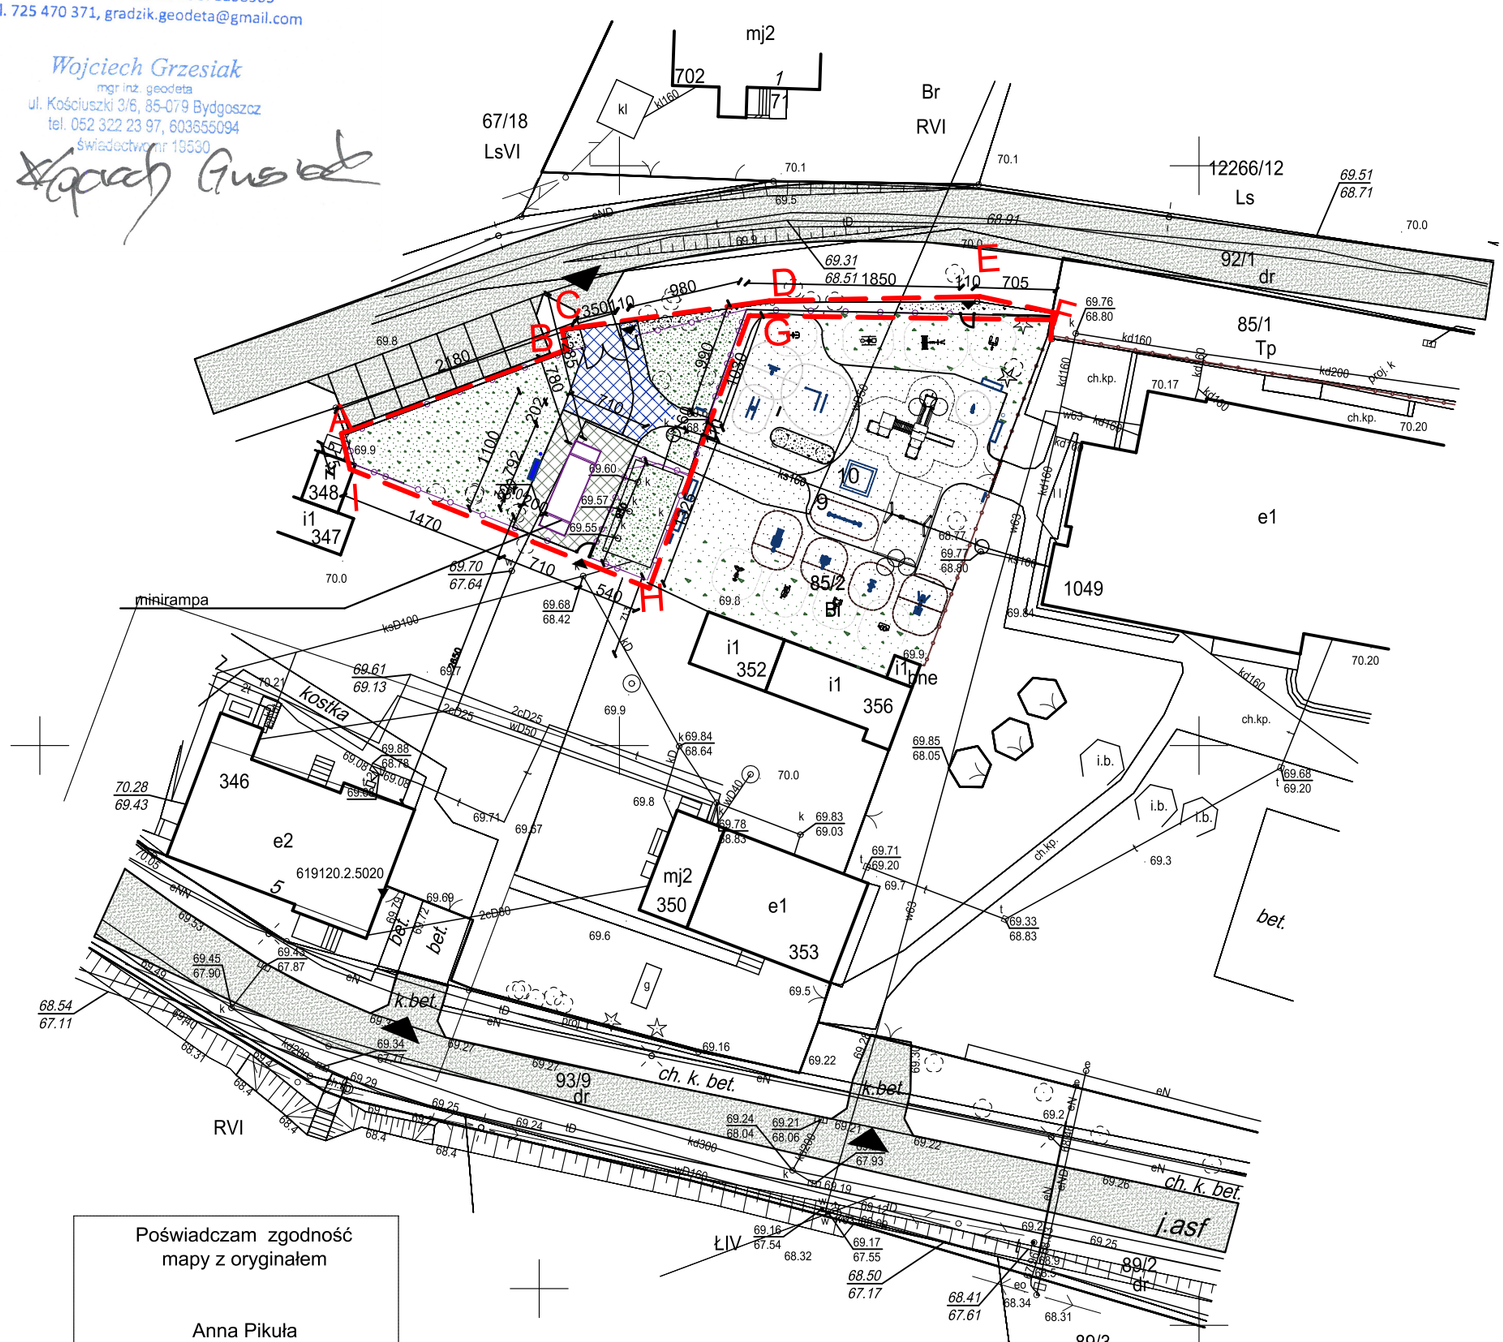

Poświadczam zgodność mapy z oryginałem

Anna Pikuła

TYTUŁ RYSUNKU	**PROJEKT ZAGOSPODAROWANIA** Projekt zagospodarowania montaż urządzeń rekreacyjnych (streetworkout'u, siłowni zewnętrznej i placu zabaw) na terenie Szkoły Podstawowej w Przyłękach przy ul. Zabytkowej 5. . dz. nr 85 / 2 obr. Przyłęki
INWESTOR	Gmina Białe Błota ul. Szubińska 7 86-005 Białe Błota
PROJEKTANT	MGR. INŻ.ARCH. ANNA PIKUŁA — KPOKK IARP 87/2012 KP-O279
DATA 11.12.2019	SKALA 1:500 — NR RYSUNKU 1