


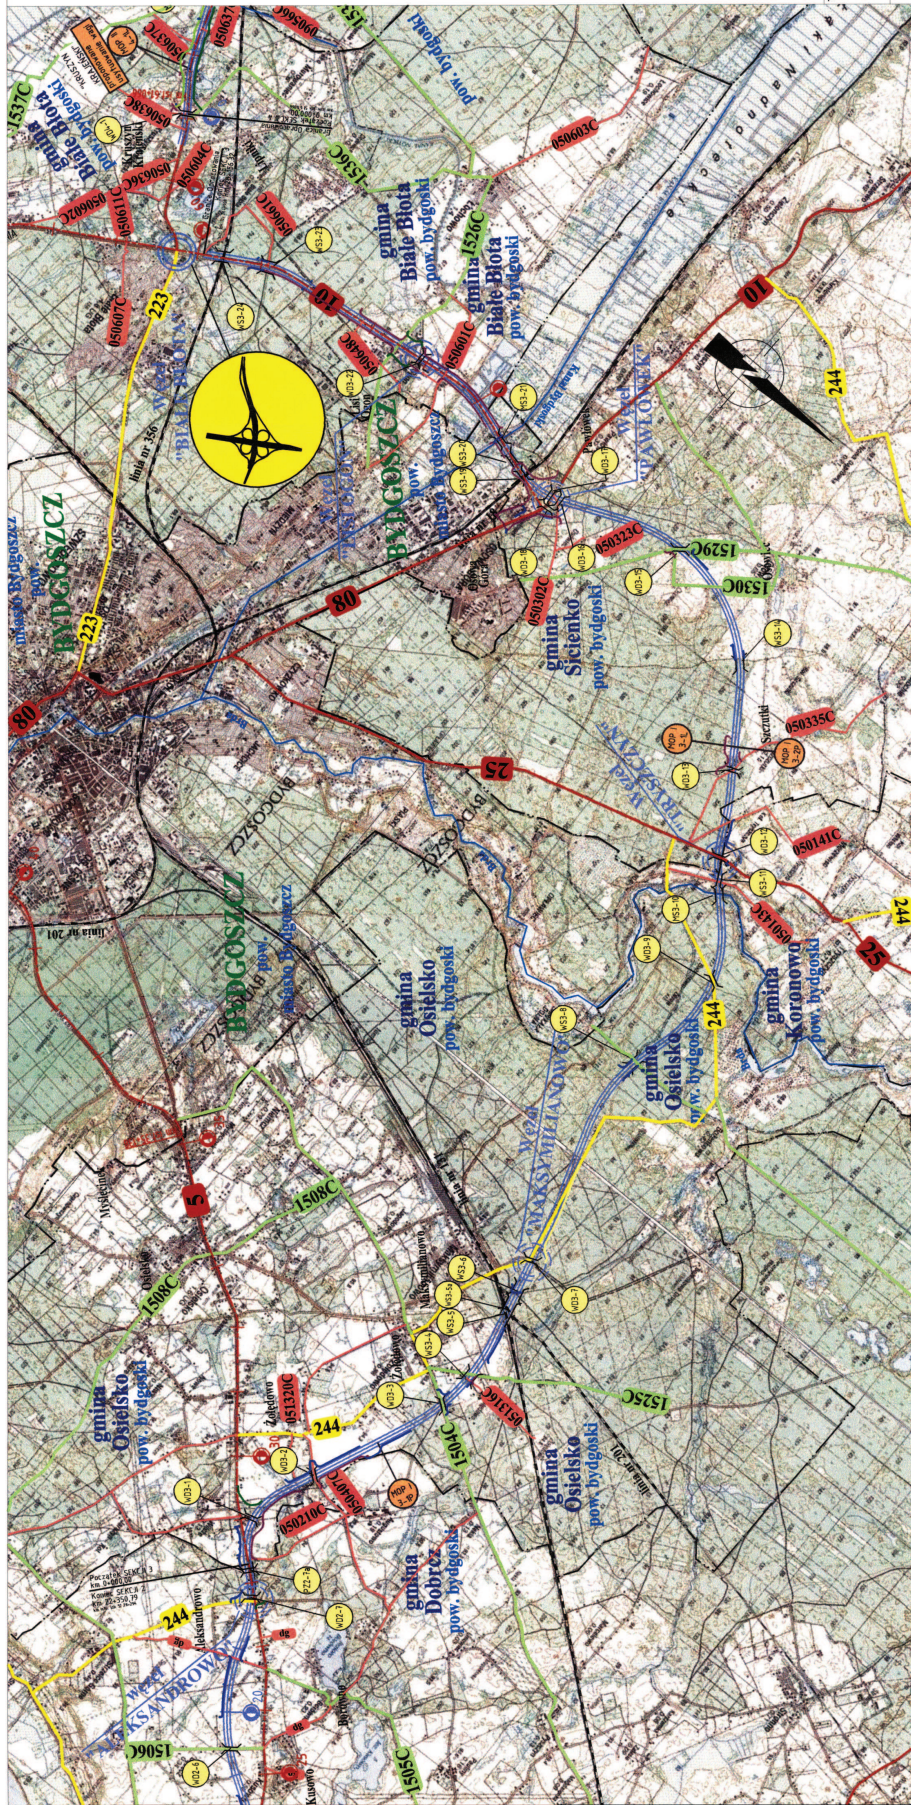

LEGENDA

- autostrada
- droga krajowa
- droga wojewódzka
- droga powiatowa
- droga gminna
- przebieg SS
- droga serwisowa typu L1
- droga serwisowa typu L2
- droga serwisowa typu D1
- droga serwisowa typu D2
- kolej (serwisowa - wąskotorowa)
- granice administracyjne
- wstępna propozycja budowy węzła
- węzeł do przebudowy
- węzeł istniejący lub w budowie
- większe ciekłe wodne
- Obiekty inżynierskie
- WD L2 - numer obiektu
- WD L1 - numer obiektu
- WD L1 - typ obiektu
- WD L2 - typ obiektu
- PZ - przebieg dla zrzutów gór
- WD - wiadukt w ciągu dróg ekspresowych
- WS - wiadukt w ciągu dróg ekspresowych
- WK - wiadukt kolejowy
- MS - most w ciągu dróg ekspresowych
- MS - most w ciągu dróg ekspresowych
- Miejsce Obiektu Podległego
- MOP II - typ MOP-u: L, LII, III
- L2P - numer MOP-u po stronie
- WAG - numer SEKCJI
- WAG - nazwa MOP-u

Typ rysunku

Plan orientacyjny
Sektora 3

Skala	Data	Nr rysunku	Nr rysunku
4 : 20000	01.01.2014	3	01.01.2014