

**UCHWAŁA NR
RADY GMINY BIAŁE BŁOTA**

z dnia 2013 r.

**w sprawie przystąpienia do sporządzenia zmiany miejscowego planu
zagospodarowania przestrzennego dla terenu w rejonie ulicy Przyrodniczej
w miejscowości Przylęki, gmina Białe Błota.**

Na podstawie art. 18 ust. 2 pkt 15 ustawy z dnia 8 marca 1990 roku o samorządzie gminnym (Dz. U. z 2013 poz. 594) oraz art. 14 ust. 1, art 27 ustawy z dnia 27 marca 2003 r. o planowaniu i zagospodarowaniu przestrzennym (Dz. U. z 2012r. poz. 647, 951, 1445, z 2013 r. poz. 21, 405, 1238) uchwala się co następuje:


§ 1. Przystąpić do sporządzenia zmiany miejscowego planu zagospodarowania przestrzennego zatwierdzonego Uchwałą Nr XXII/161/2000 Rady Gminy Białe Błota, z dnia 05 czerwca 2000 r., ogłoszonego w Dz. Urz. Woj. Kuj.- Pom. Nr 83, poz. 634 z dnia 30 października 2000 r. dla terenu w rejonie ulicy Przyrodniczej w miejscowości Przylęki, gmina Białe Błota tj. w granicach obszaru przedstawionego w załączniku graficznym do niniejszej uchwały na mapie w skali 1:1000.

§ 2. Uchwała wchodzi w życie z dniem podjęcia i podlega ogłoszeniu na tablicy ogłoszeń Urzędu Gminy Białe Błota.

LEGENDA

granica sporządzenia miejscowego planu zagospodarowania przestrzennego

obszar objęty miejscowym planem zagospodarowania przestrzennego, uchwalonym uchwałą nr XXII/161/2000 Rady Gminy Białe Błota z dnia 05 czerwca 2000r. (Dz. Urz. Woj. Kuj.-Pom. z 2000r. nr 83, poz.634)
- przeznaczony do zmiany

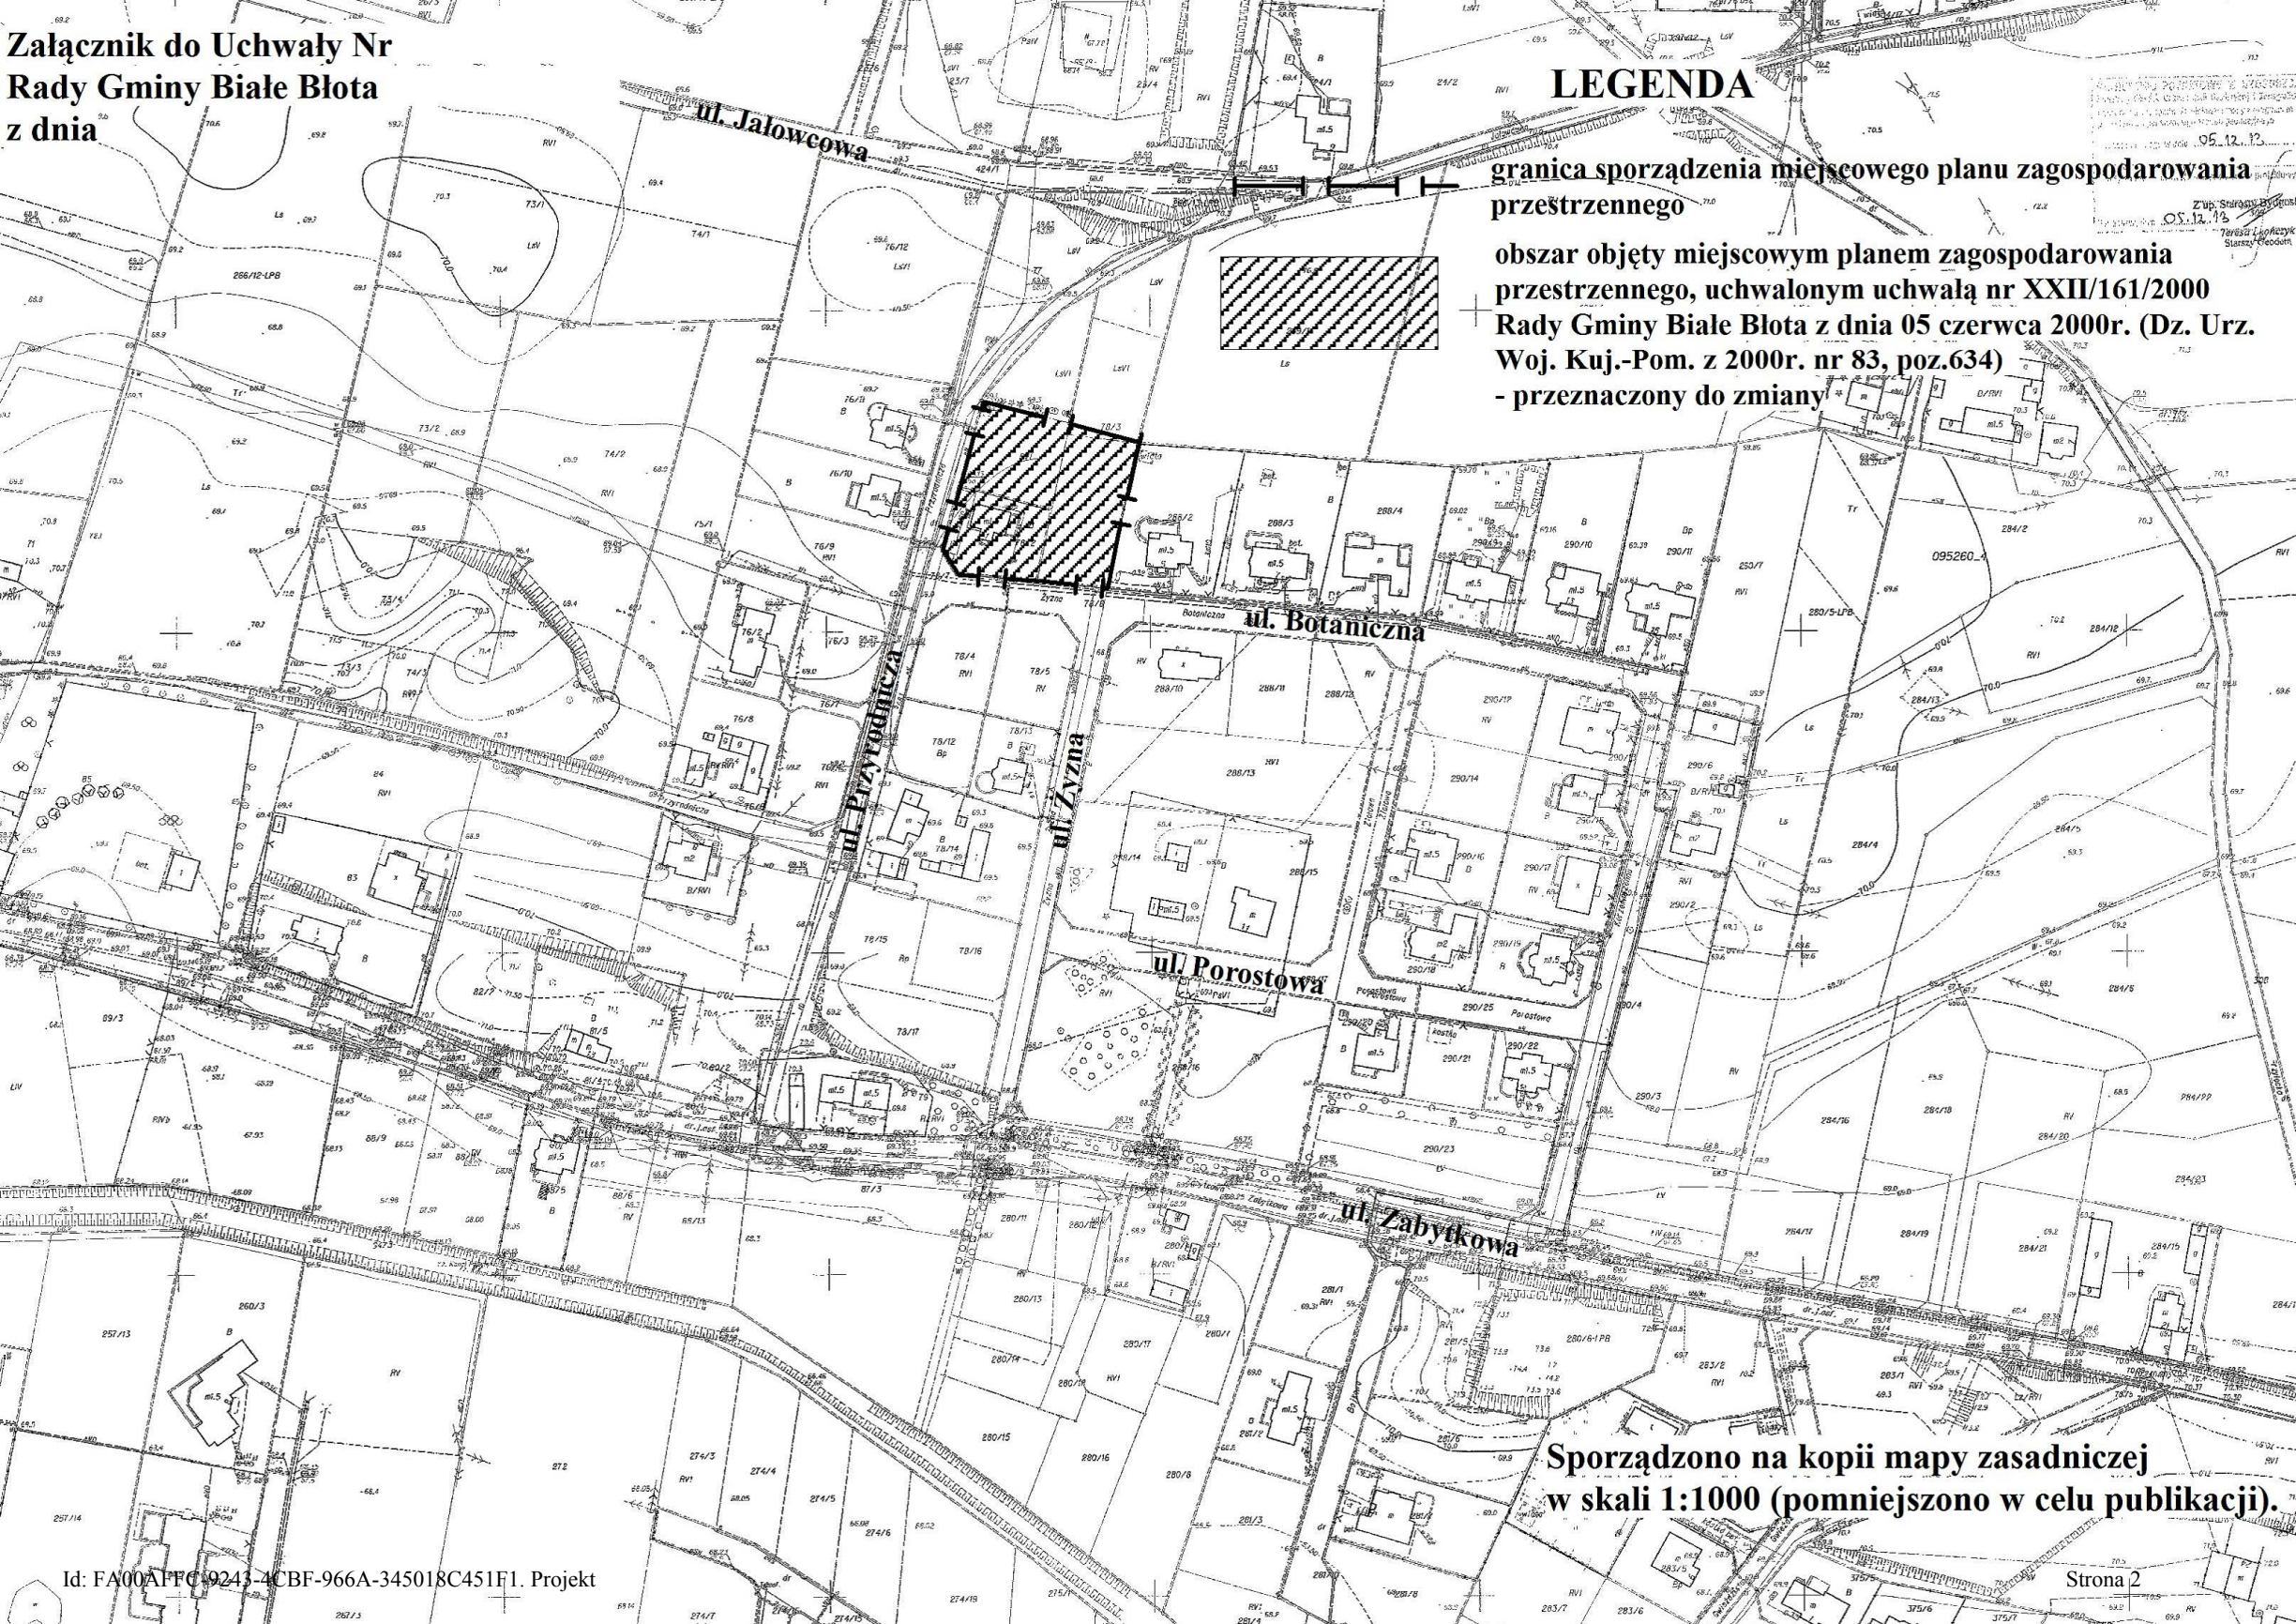

Sporządzono na kopii mapy zasadniczej
w skali 1:1000 (pomniejszono w celu publikacji).

Uzasadnienie

Przystąpienie do sporządzenia zmiany miejscowego planu zagospodarowania przestrzennego dla terenu w rejonie ulicy Przyrodniczej w miejscowości Przyłęki, gmina Białe zatwierdzonego Uchwałą Nr XXII/161/2000 Rady Gminy Białe Błota z dnia 05 czerwca 2000 r., ogłoszonego w Dz. Urz. Woj. Kuj.- Pom. Nr 83, poz. 634 z 2000 r., umożliwi dostosowanie linii zabudowy do obowiązujących norm odległościowych od lasu.

Zgodnie z przepisem art. 14 ust. 5 Ustawy z dnia 27 marca 2003r. o planowaniu i zagospodarowaniu przestrzennym Wójt Gminy wykonał analizę dotyczącą zasadności przystąpienia do sporządzenia planu oraz wykonał analizę zgodności przewidywanych rozwiązań z ustaleniami Uchwały nr XLVI/504/2010 Rady Gminy Białe Błota z dnia 28 maja 2010 r. w sprawie uchwalenia zmiany studium uwarunkowań i kierunków zagospodarowania przestrzennego gminy Białe Błota oraz ustalił niezbędny zakres prac planistycznych.