

z dnia 21 maja 2014 r.

Zatwierdzony przez

**UCHWAŁA NR
RADY GMINY BIAŁE BŁOTA**

z dnia 2014 r.

zmieniająca uchwałę w sprawie przystąpienia do sporządzenia zmiany miejscowego planu zagospodarowania przestrzennego wraz ze zmianą obowiązującego miejscowego planu zagospodarowania przestrzennego w rejonie ulicy Zielone Pola w miejscowości Przylęki, gmina Białe Błota.

Na podstawie art. 18 ust. 2 pkt 15 ustawy z dnia 8 marca 1990 roku o samorządzie gminnym (Dz. U. z 2013 r. poz. 594, 1318, z 2014 r. poz. 379) oraz art. 14 ust. 1 i art. 27 ustawy z dnia 27 marca 2003 r. o planowaniu i zagospodarowaniu przestrzennym (Dz. U. z 2012 r. poz. 647, 951, 1445, z 2013 r. poz. 21, 405, 1238, 1446, z 2014 r., poz. 379) uchwala się co następuje:

§ 1. W uchwale Nr RGK.0007.103.2011 Rady Gminy Białe Błota z dnia 25 sierpnia 2011 r. w sprawie przystąpienia do sporządzenia miejscowego planu zagospodarowania przestrzennego wraz ze zmianą obowiązującego miejscowego planu zagospodarowania przestrzennego w rejonie ulicy Zielone Pola w miejscowości Przylęki, gmina Białe Błota zmienia się treść załącznika graficznego, który otrzymuje brzmienie jak załącznik do niniejszej uchwały na mapie w skali 1:1000.

§ 2. Traci moc uchwała nr RGK.0007.109.2013 Rady Gminy Białe Błota z dnia 31 października 2013 r.

§ 3. Uchwała wchodzi w życie z dniem podjęcia i podlega ogłoszeniu na tablicy ogłoszeń Urzędu Gminy Białe Błota.

Przewodniczący Rady Gminy
Białe Błota

Henryk Sykut

Załącznik graficzny
do Uchwały Nr
z dnia

KOPIA MAPY ZASADNICZEJ
SKALA 1:1000


LEGENDA

granica obszaru objętego projektem miejscowego
planu zagospodarowania przestrzennego

obszar objęty miejscowym planem zagospodarowania
przestrzennego uchwalonym Uchwałą Nr XXVI/352/2005
Rady Gminy Białe Błota z dnia 31 marca 2005r.
(Dz. Urz. Woj. Kuj.-Pom. z 2006r. Nr 58 poz. 967)
- przeznaczony do zmiany

obszar nieobjęty miejscowym planem zagospodarowania
przestrzennego - przeznaczony do sporządzenia planu

Wykonano na kopii mapy zasadniczej
w skali 1:1000
(zmniejszono w celu publikacji)

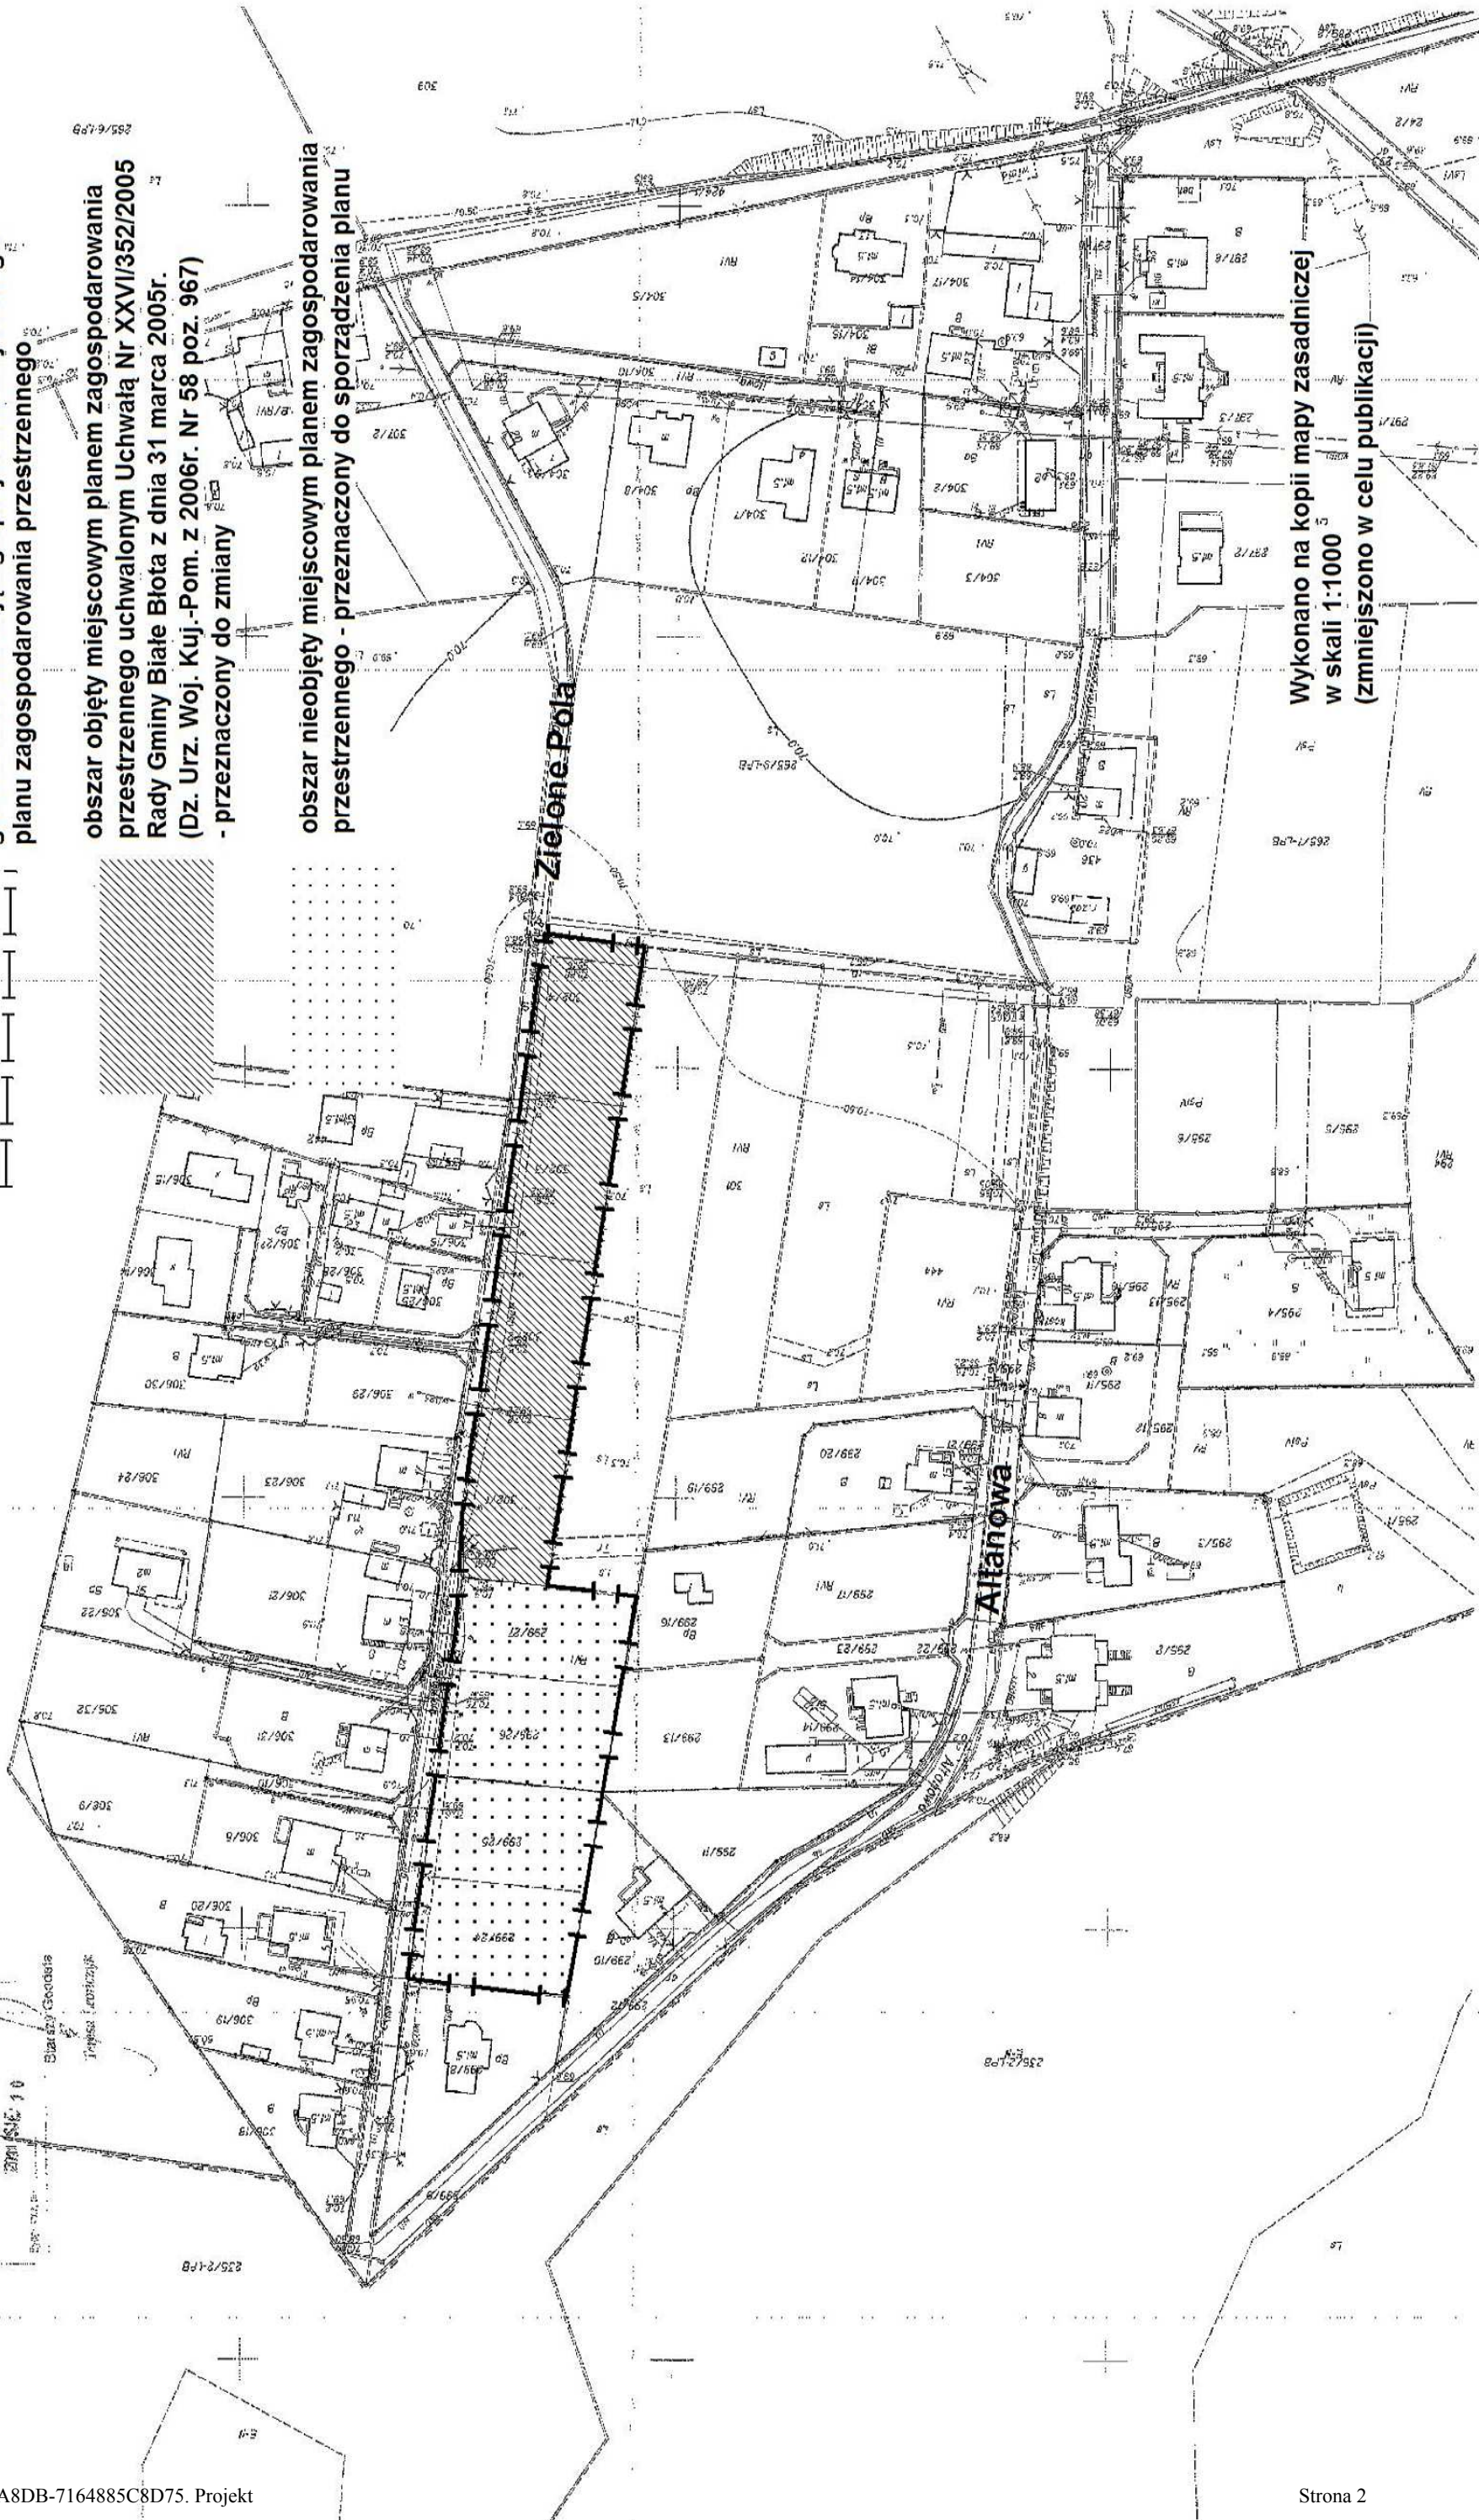

Uzasadnienie

W związku z negatywną opinią Dyrektora Regionalnej Dyrekcji Lasów Państwowych w Toruniu, z dnia 16 sierpnia 2013 r., dotyczącą wniosku w sprawie przeznaczenia na cele nierolnicze i nieleśne w projekcie miejscowego planu zagospodarowania przestrzennego zasadnym jest ograniczenie obszaru objętego opracowaniem i wyłączenie obszaru leśnego.

Uchwałą nr RGK.0007.109.2013 Rady Gminy Białe Błota z dnia 31 października 2013 r. zmieniono uchwałę Nr RGK.0007.103.2011 Rady Gminy Białe Błota z dnia 25 sierpnia 2011 r. w sprawie przystąpienia do sporządzenia miejscowego planu zagospodarowania przestrzennego wraz ze zmianą obowiązującego miejscowego planu zagospodarowania przestrzennego w rejonie ulicy Zielone Pola w miejscowości Przyłęki, gmina Białe Błota jednakże w § 1 zamiast: "W uchwale Nr RGK.0007.103.2011 (...), omyłkowo zastosowano zapis: "W uchwale Nr RGK.0007.103.2013 (...), w związku z powyższym zasadnym jest podjęcie niniejszej uchwały.

Zgodnie z przepisem art. 14 ust. 5 Ustawy z dnia 27 marca 2003r. o planowaniu i zagospodarowaniu przestrzennym Wójt Gminy wykonał analizę dotyczącą zasadności przystąpienia do sporządzenia planu oraz wykonał analizę zgodności przewidywanych rozwiązań z ustaleniami Uchwały nr XLVI/504/2010 Rady Gminy Białe Błota z dnia 28 maja 2010 r. w sprawie uchwalenia zmiany studium uwarunkowań i kierunków zagospodarowania przestrzennego gminy Białe Błota oraz ustalił niezbędny zakres prac planistycznych.