

**UCHWAŁA NR
RADY GMINY BIAŁE BŁOTA**

z dnia 2015 r.

w sprawie przystąpienia do sporządzenia miejscowego planu zagospodarowania przestrzennego dla obszaru obejmującego części sołectw białe błota i murowaniec

Na podstawie art. 18, ust. 2, pkt. 5 ustawy z dnia 8 marca 1990r. o samorządzie gminnym (Dz. U. z 2013r. 594 z późn. zm.) oraz art. 14 ust. 1 ustawy z dnia 27 marca 2003r. o planowaniu i zagospodarowaniu przestrzennym (Dz.U. z 2012r. poz. 647 z późn. zm.), uchwala się co następuje:

§ 1. Przystąpić do sporządzenia miejscowego planu zagospodarowania przestrzennego dla obszaru obejmującego części sołectw Białe Błota i Murowaniec.

§ 2. Granice obszaru objętego projektem miejscowego planu zagospodarowania przestrzennego, o którym mowa w §1 zostały określone na załącznikach graficznych nr 1 - 5 do niniejszej uchwały.


§ 3. Wykonanie uchwały powierza się Wójtowi Gminy Białe Błota.

§ 4. Uchwała wchodzi w życie z dniem podjęcia.

ZAŁĄCZNIK NR 1
DO UCHWAŁY NR
RADY GMINY BIAŁE BŁOTA
Z DNIA

SKALA 1 : 5 000


———— GRANICA OBSZARU OBJĘTEGO PROJEKTEM PLANU

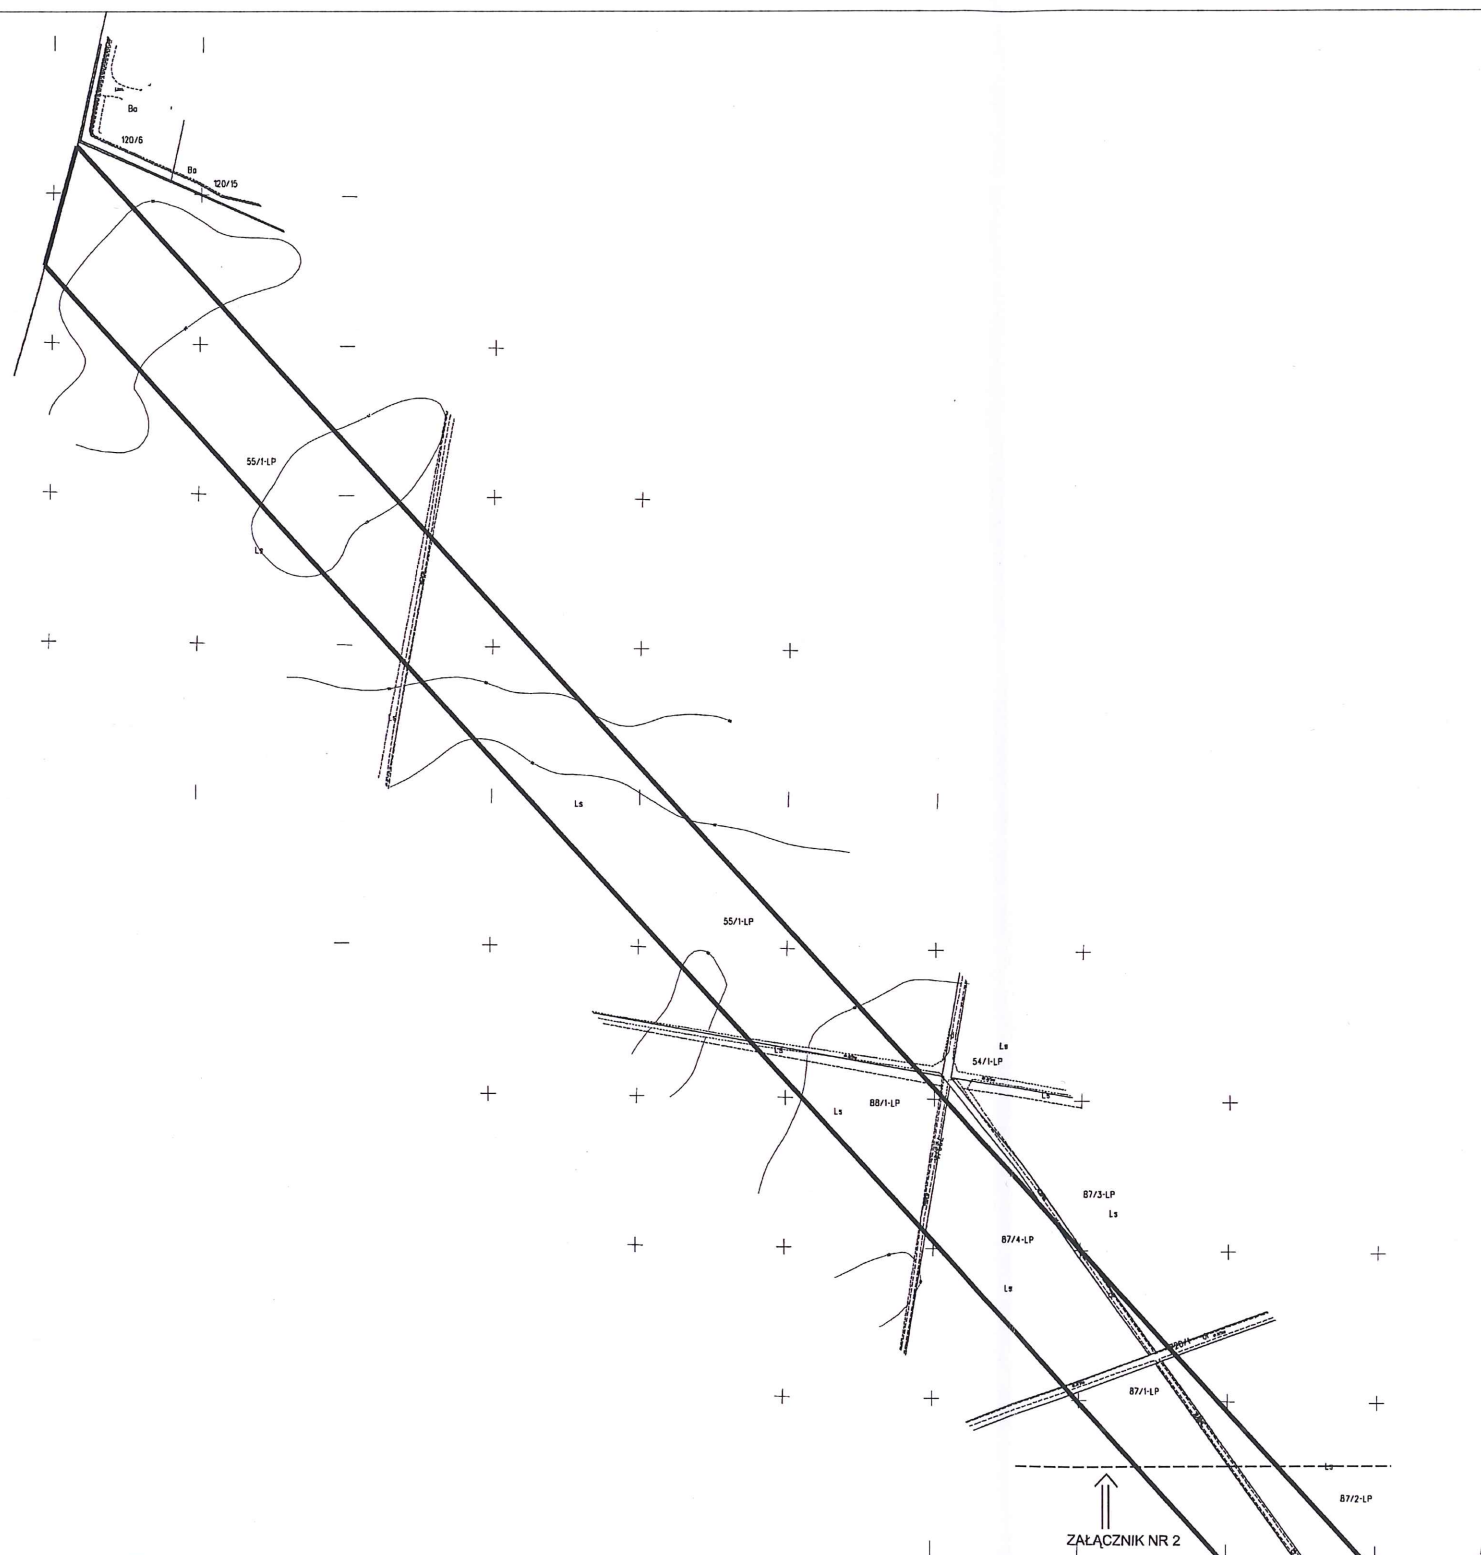


ZAŁĄCZNIK NR 2
DO UCHWAŁY NR
RADY GMINY BIAŁE BŁOTA
Z DNIA

SKALA 1 : 5 000

— GRANICA OBSZARU OBJĘTEGO PROJEKTEM PLANU

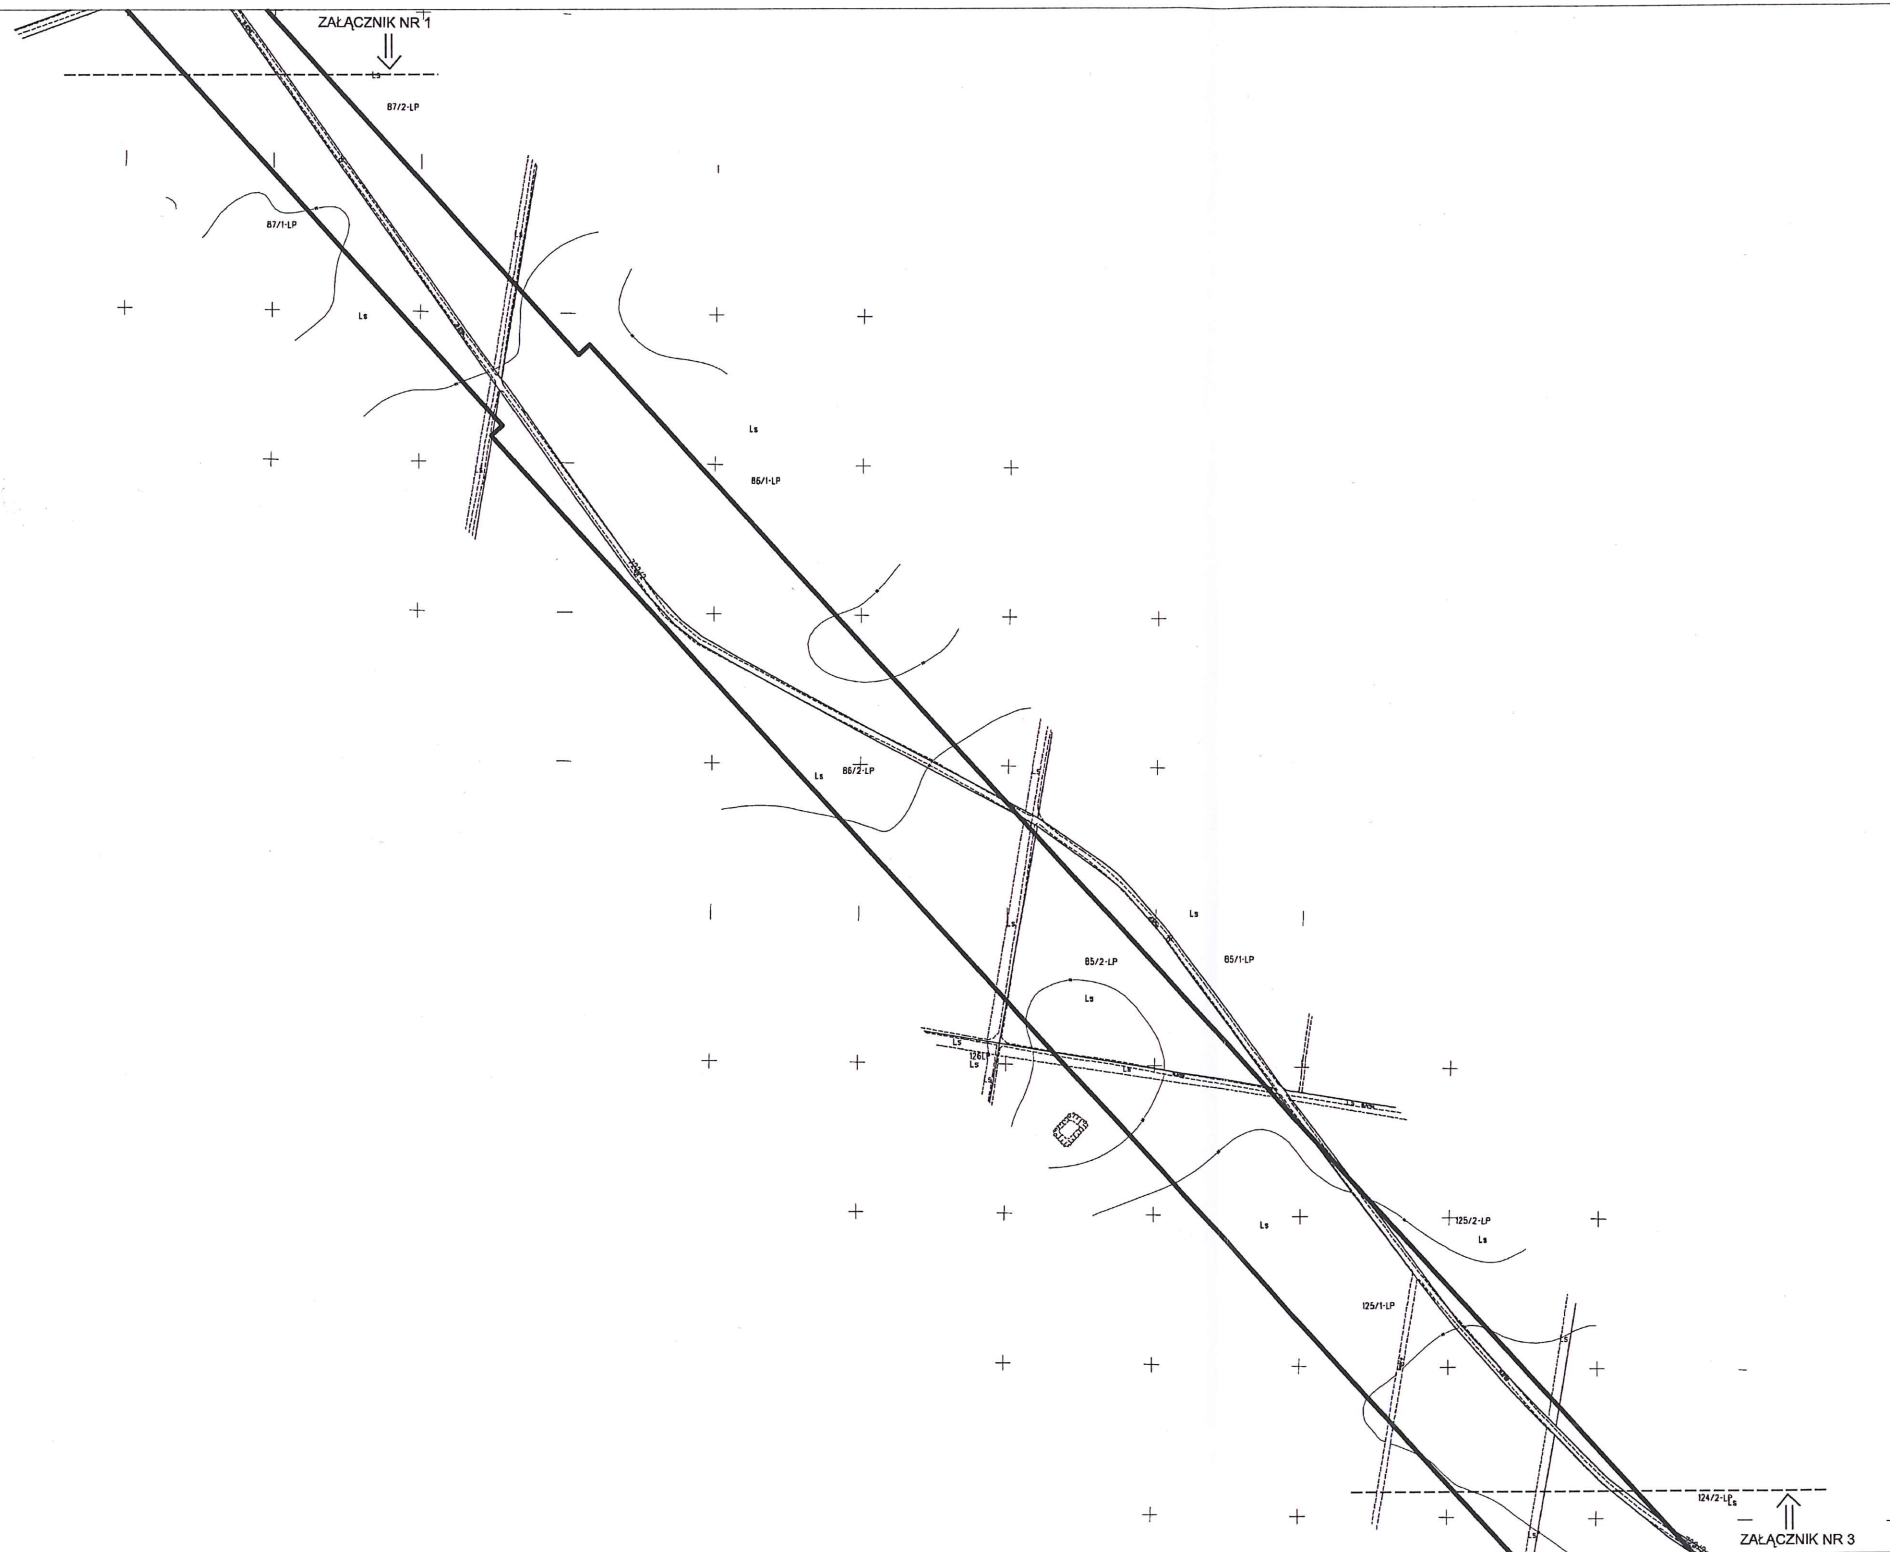

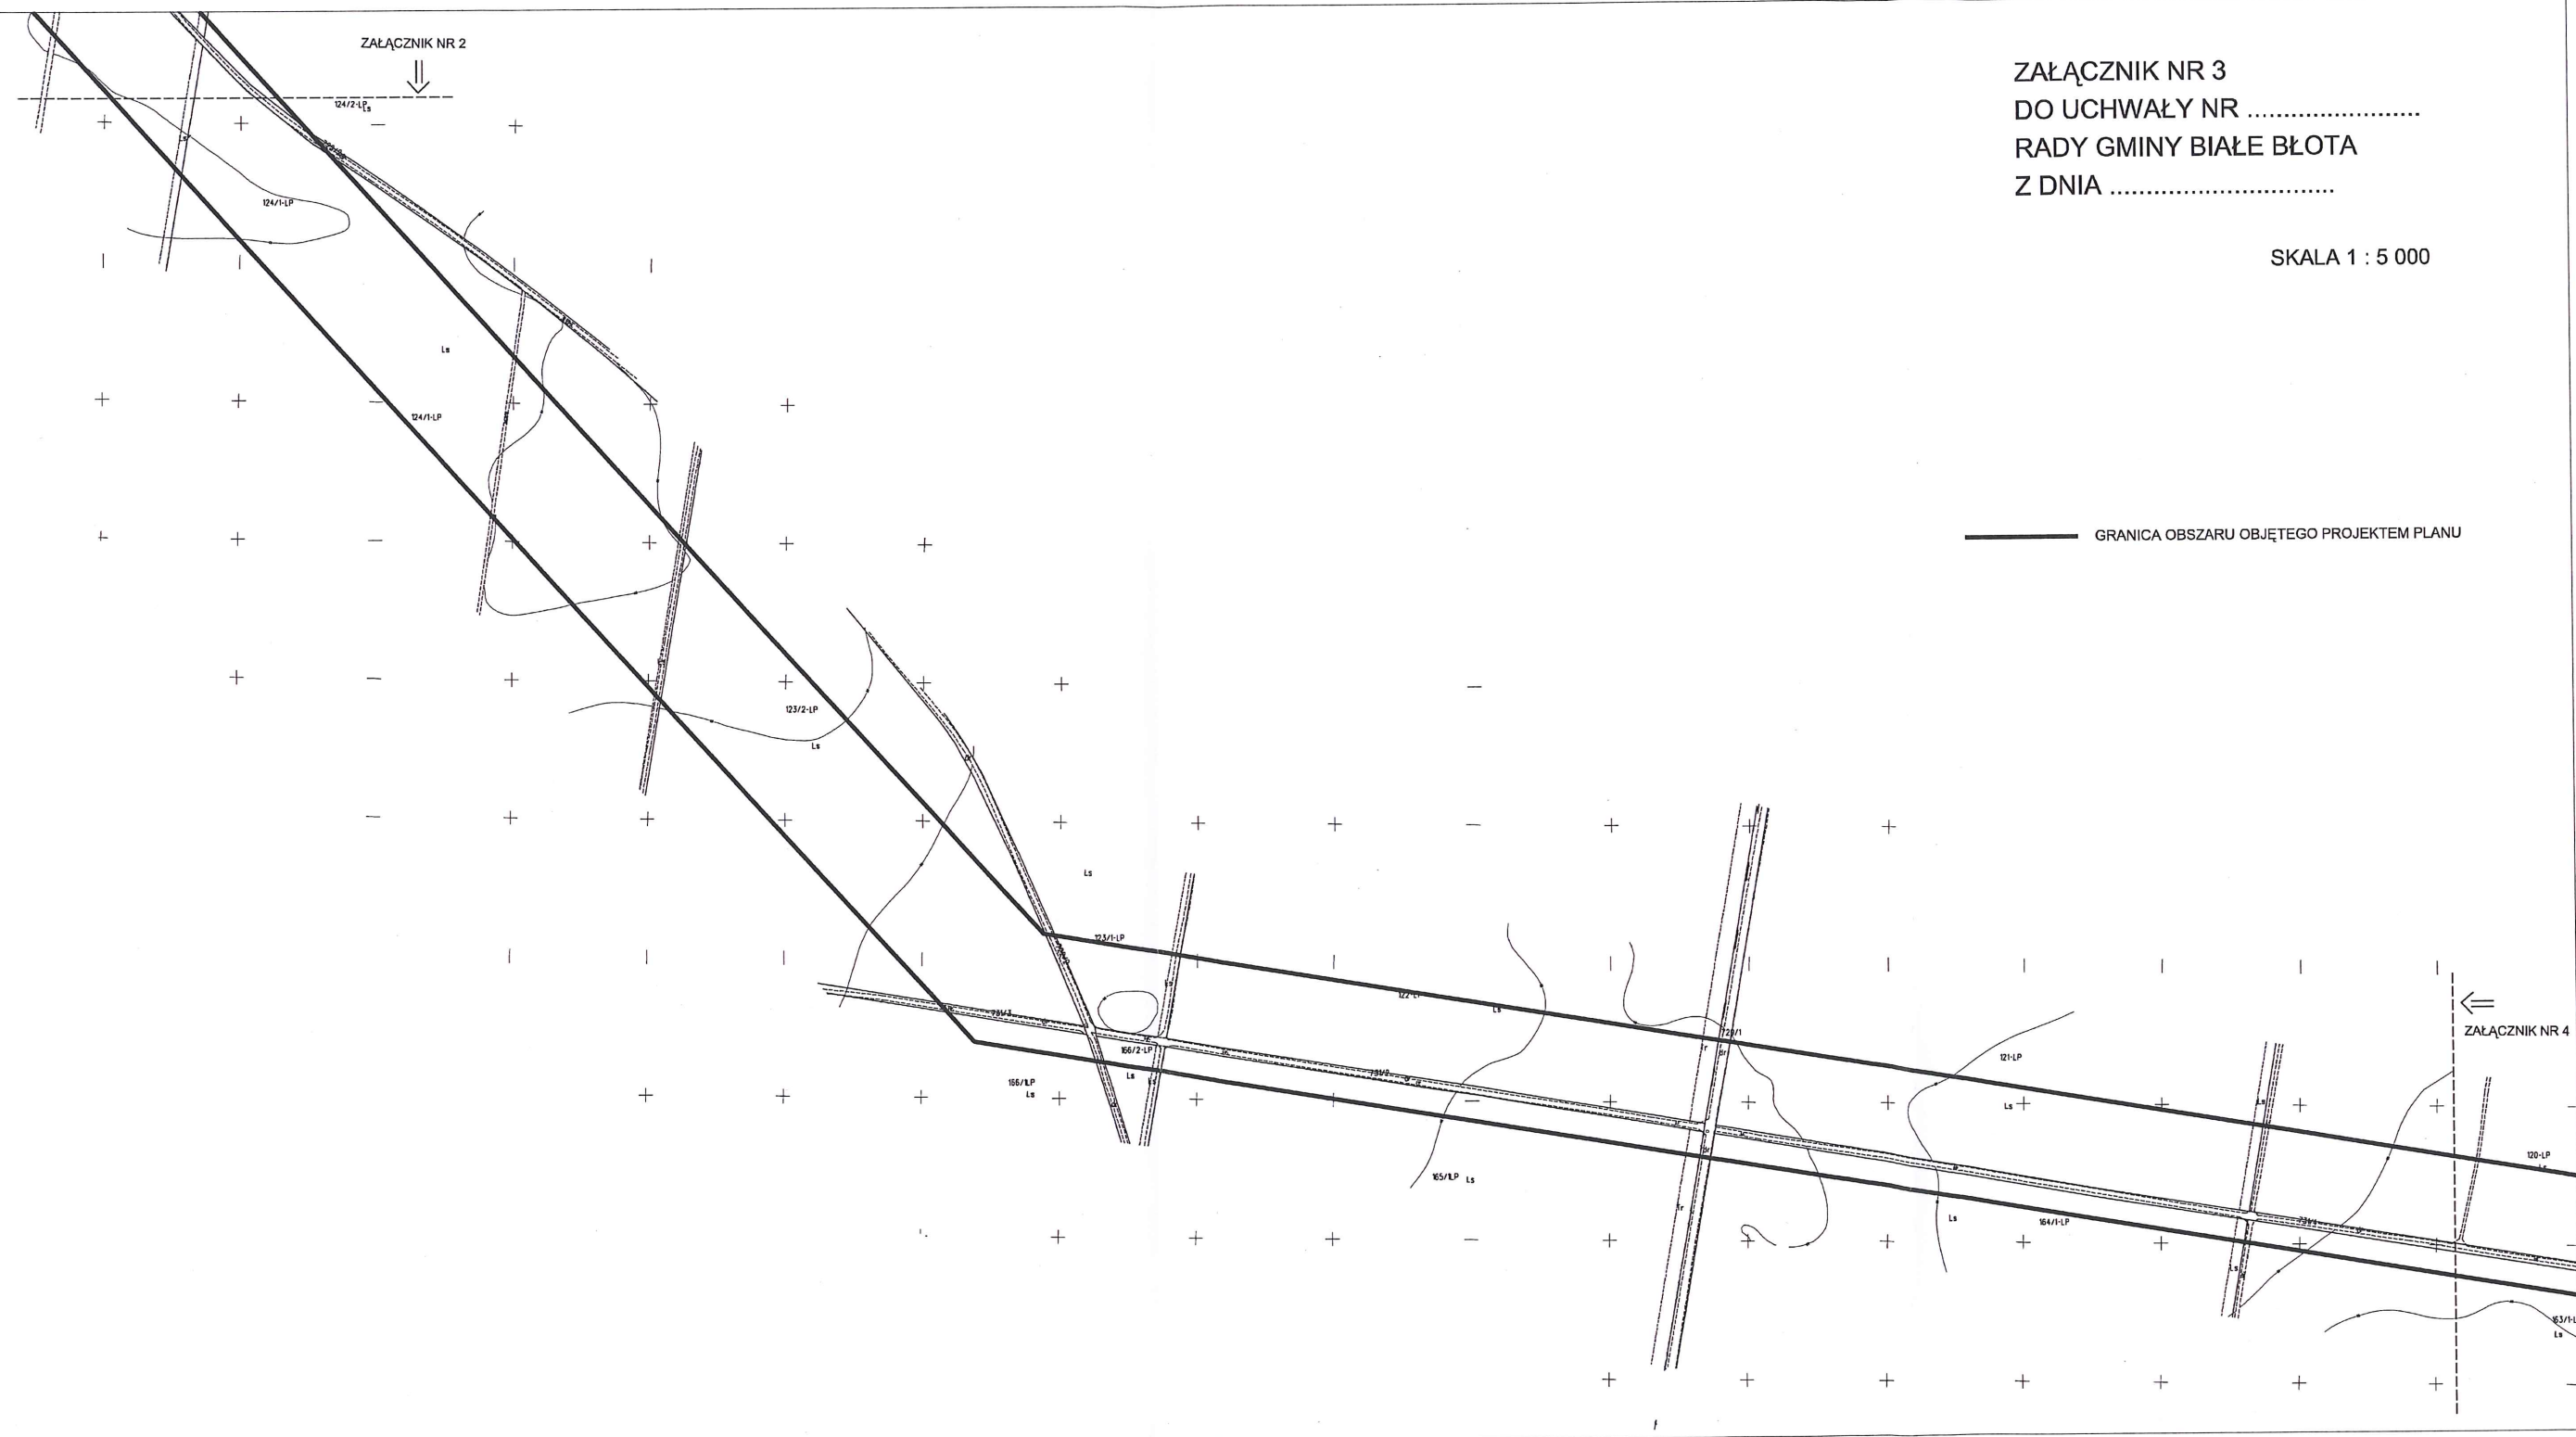

ZAŁĄCZNIK NR 3
DO UCHWAŁY NR
RADY GMINY BIAŁE BŁOTA
Z DNIA

SKALA 1 : 5 000

GRANICA OBSZARU OBJĘTEGO PROJEKTEM PLANU

ZAŁĄCZNIK NR 4

ZAŁĄCZNIK NR 4
DO UCHWAŁY NR
RADY GMINY BIAŁE BŁOTA
Z DNIA

SKALA 1 : 5 000

GRANICA OBSZARU OBJĘTEGO PROJEKTEM PLANU

ZAŁĄCZNIK NR 3

ZAŁĄCZNIK NR 5

ZAŁĄCZNIK NR 4
DO UCHWAŁY NR
RADY GMINY BIAŁE BŁOTA
Z DNIA

SKALA 1 : 5 000

GRANICA OBSZARU OBJĘTEGO PROJEKTEM PLANU

ZAŁĄCZNIK NR 3

ZAŁĄCZNIK NR 5

ZAŁĄCZNIK NR 4
DO UCHWAŁY NR
RADY GMINY BIAŁE BŁOTA
Z DNIA

SKALA 1 : 5 000

GRANICA OBSZARU OBJĘTEGO PROJEKTEM PLANU

ZAŁĄCZNIK NR 3

ZAŁĄCZNIK NR 5

ZAŁĄCZNIK NR 4
DO UCHWAŁY NR
RADY GMINY BIAŁE BŁOTA
Z DNIA

SKALA 1 : 5 000

GRANICA OBSZARU OBJĘTEGO PROJEKTEM PLANU

ZAŁĄCZNIK NR 3

ZAŁĄCZNIK NR 5

Uzasadnienie

Planowany miejscowy plan zagospodarowania przestrzennego ma na celu umożliwienie realizacji inwestycji publicznej o znaczeniu krajowym.

Podjęcie uchwały o przystąpieniu do sporządzenia planu miejscowego, zgodnie z art. 14 ust. 5 ustawy z dnia 27 marca 2003 r. o planowaniu i zagospodarowaniu przestrzennym, zostało poprzedzone szeregiem analiz m.in. o charakterze funkcjonalnym, przestrzennym i terenowo-prawnym, które potwierdzają zasadność przystąpienia do sporządzenia w/w planu. Przeprowadzono także analizę dotyczącą stopnia zgodności przewidywanych rozwiązań planu miejscowego z ustaleniami Studium Uwarunkowań i Kierunków Zagospodarowania Przestrzennego gminy Białe Błota.

W związku z powyższym wywołanie niniejszej uchwały jest uzasadnione.