




LEG

Ø315mm

Investor:

Obiekt: Magi

Temat: iński

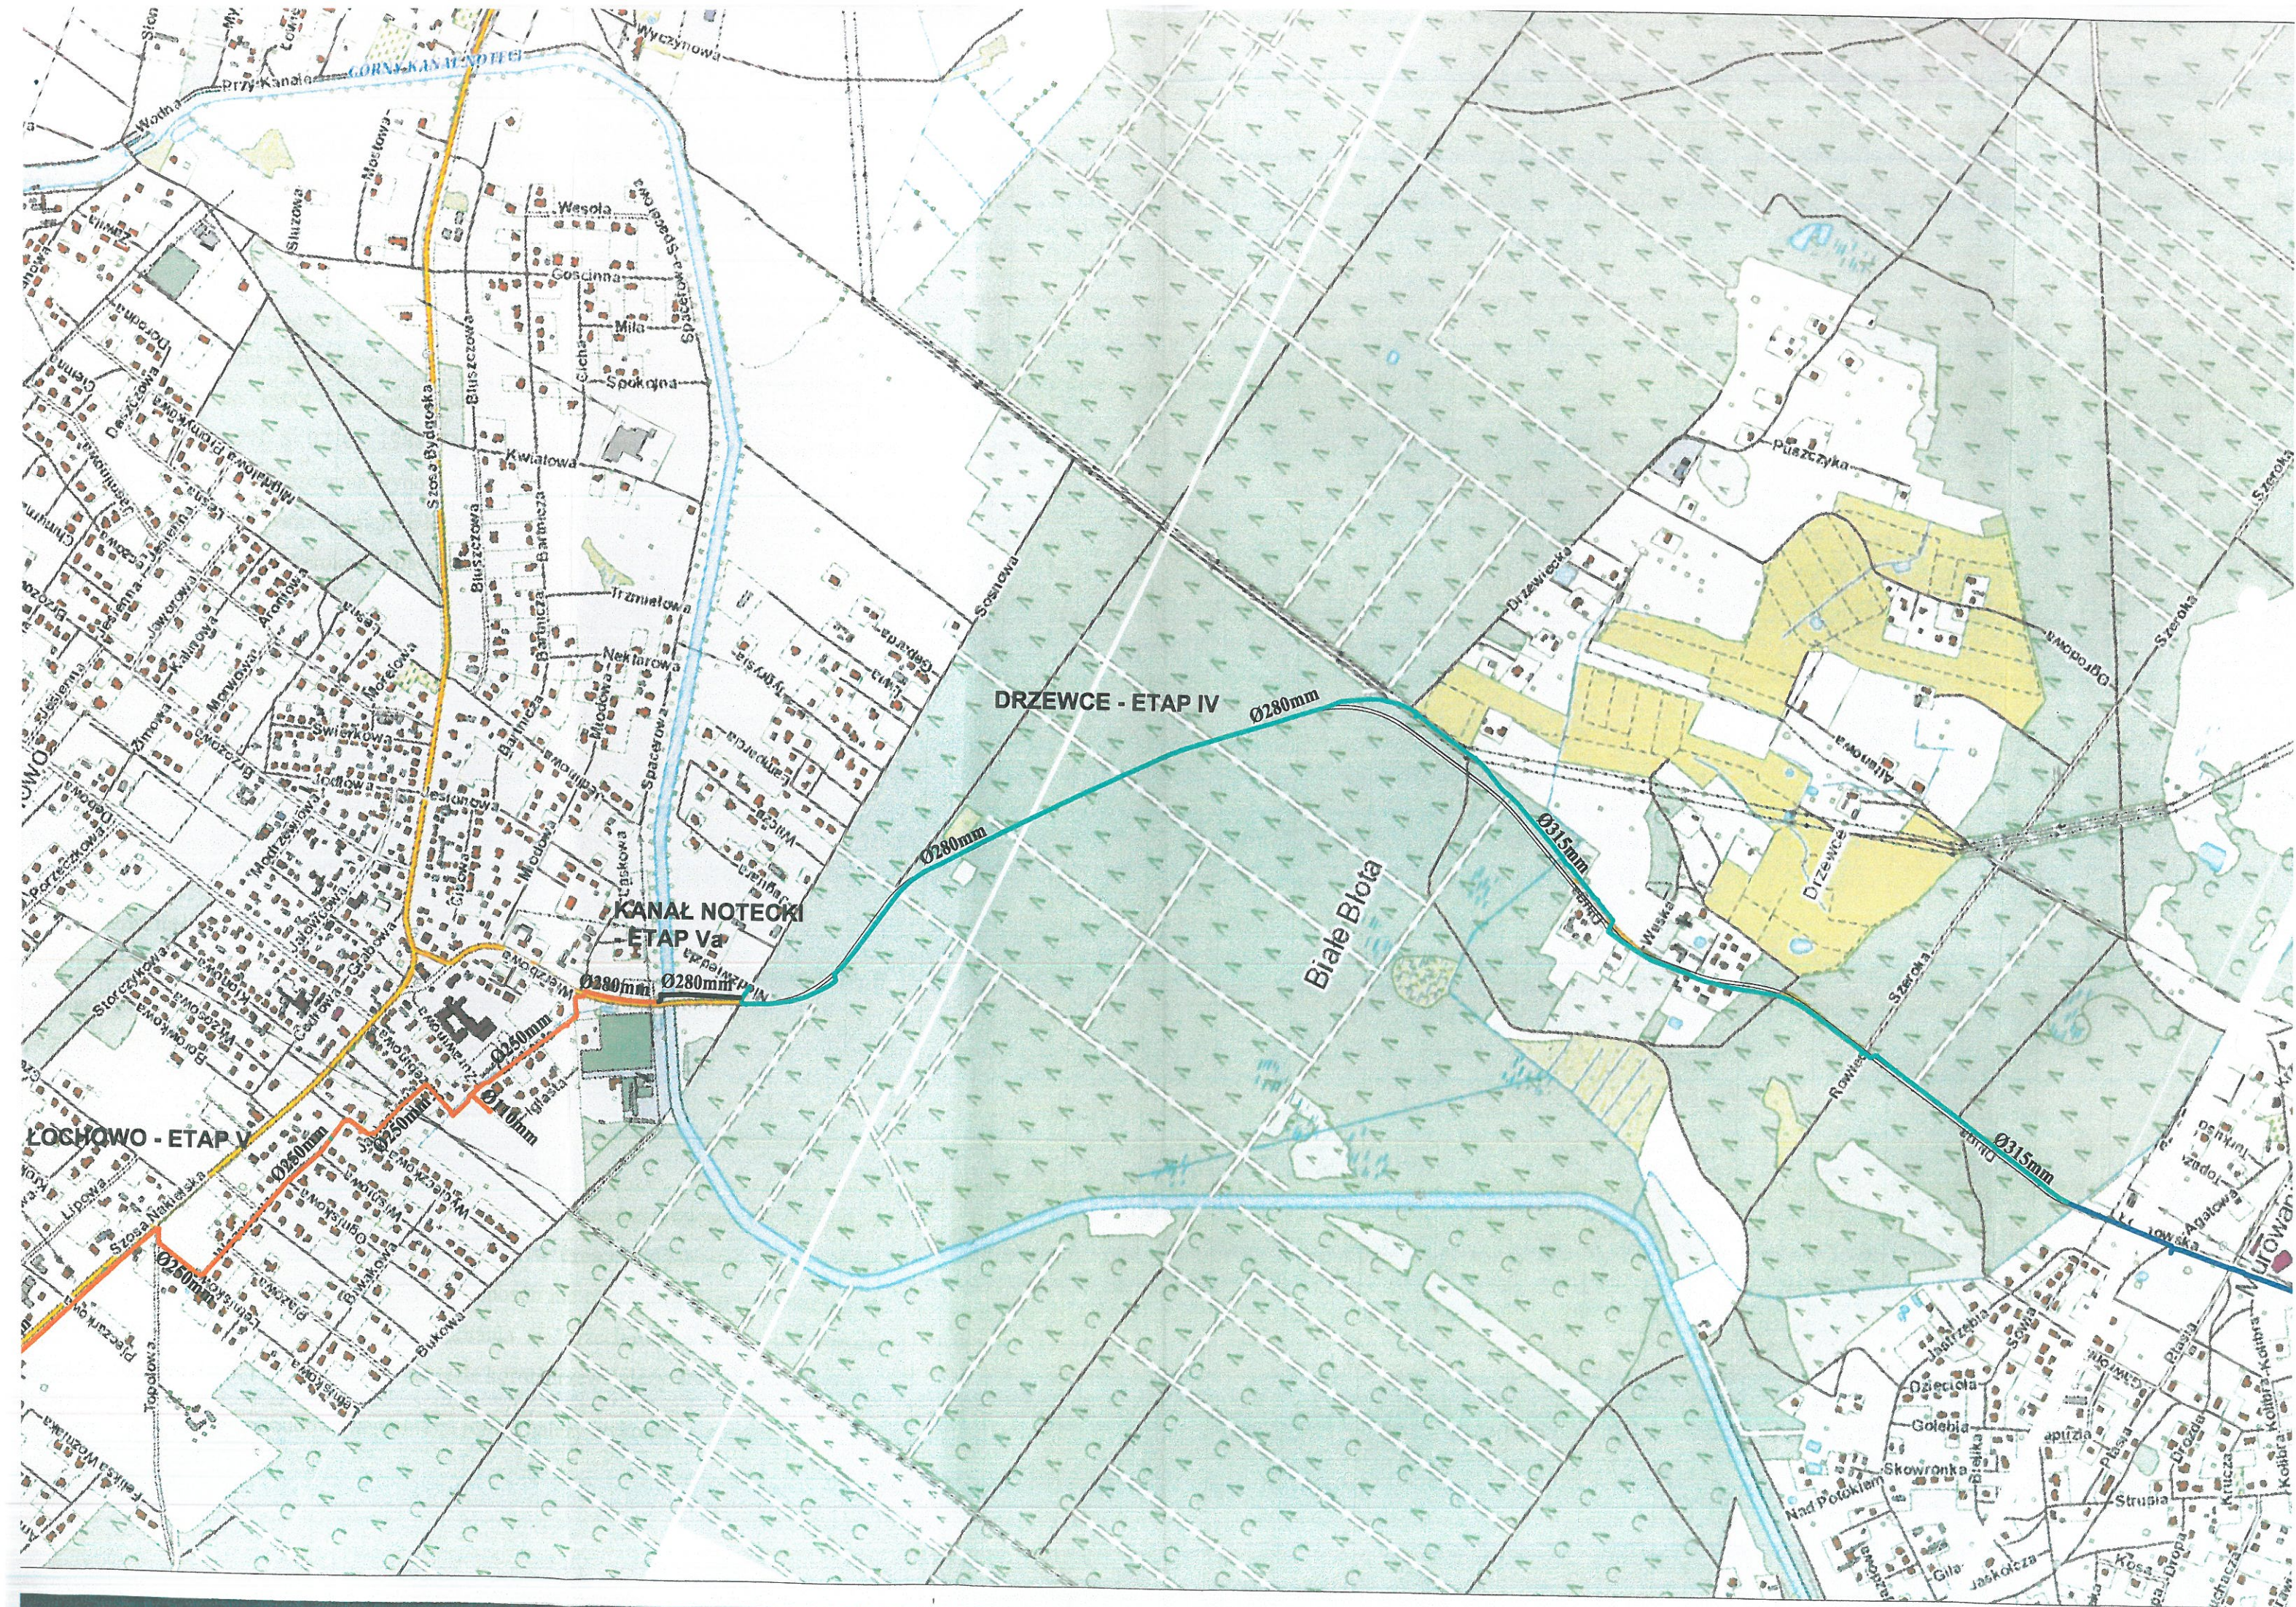

PLAN ORIENTACYJNY MAGISTRALA WODOCIAGOWA CIELE - ŁOCHOWO SKALA 1:10 000

CIELE - ETAP I

LEGENDA:

-  Ø315 - projektowana magistrala wodociągowa - ETAP I
-  Ø315 - projektowana magistrala wodociągowa - ETAP II
-  Ø315 - projektowana magistrala wodociągowa - ETAP III
-  Ø315/Ø280 - projektowana magistrala wodociągowa - ETAP IV
-  Ø280 - projektowana magistrala wodociągowa - ETAP Va
-  Ø280/Ø250/Ø225 - projektowana magistrala wodociągowa - ETAP V

100/118
mgr inż. Edward Smentek
AQUA-PROJECT
Zakład Inżynierii Wodno-Ściekowej
w Bydgoszczy

Załącznik nr 19

AQUA - PROJECT®

Zakład Inżynierii Wodno - Ściekowej w Bydgoszczy

Inwestor: Zakład Wodociągów i Usług Komunalnych Sp. z o.o. w Białych Błotach		Data: 02.2018		Nr zlecenia: 785/2016	
Obiekt: Magistrala wodociągowa Ciele- Łochowo gmina Białe Błota		Faza: PB	Skala: 1:500	Branża: Sanit.	Nr rysunku: 1
Temat: Projekt budowlany		Projektował: mgr inż. E. Smentek	Opracował: inż. B. Rozenfeld		
		Sprawdził: mgr inż. A. Pieniaszek			