


LEGENDA
Elementy istniejące



ZAKRES OPRACOWANIA

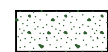

nawierzchnia biologicznie czynna - trawnik,
nawierzchnia piaskowa



utwardzenie 1 kostka brukowa gr. 6cm



utwardzenie 1 kostka brukowa gr. 8cm



Projektowane ogrodzenie



bramka szerokość przejścia 110cm 4 szt.



brama wjazdowa szerokość 350cm



minirampa o wymiarach 792X244x100



ławka




kosz na śmieci



tablica informacyjna

1
2
3
4

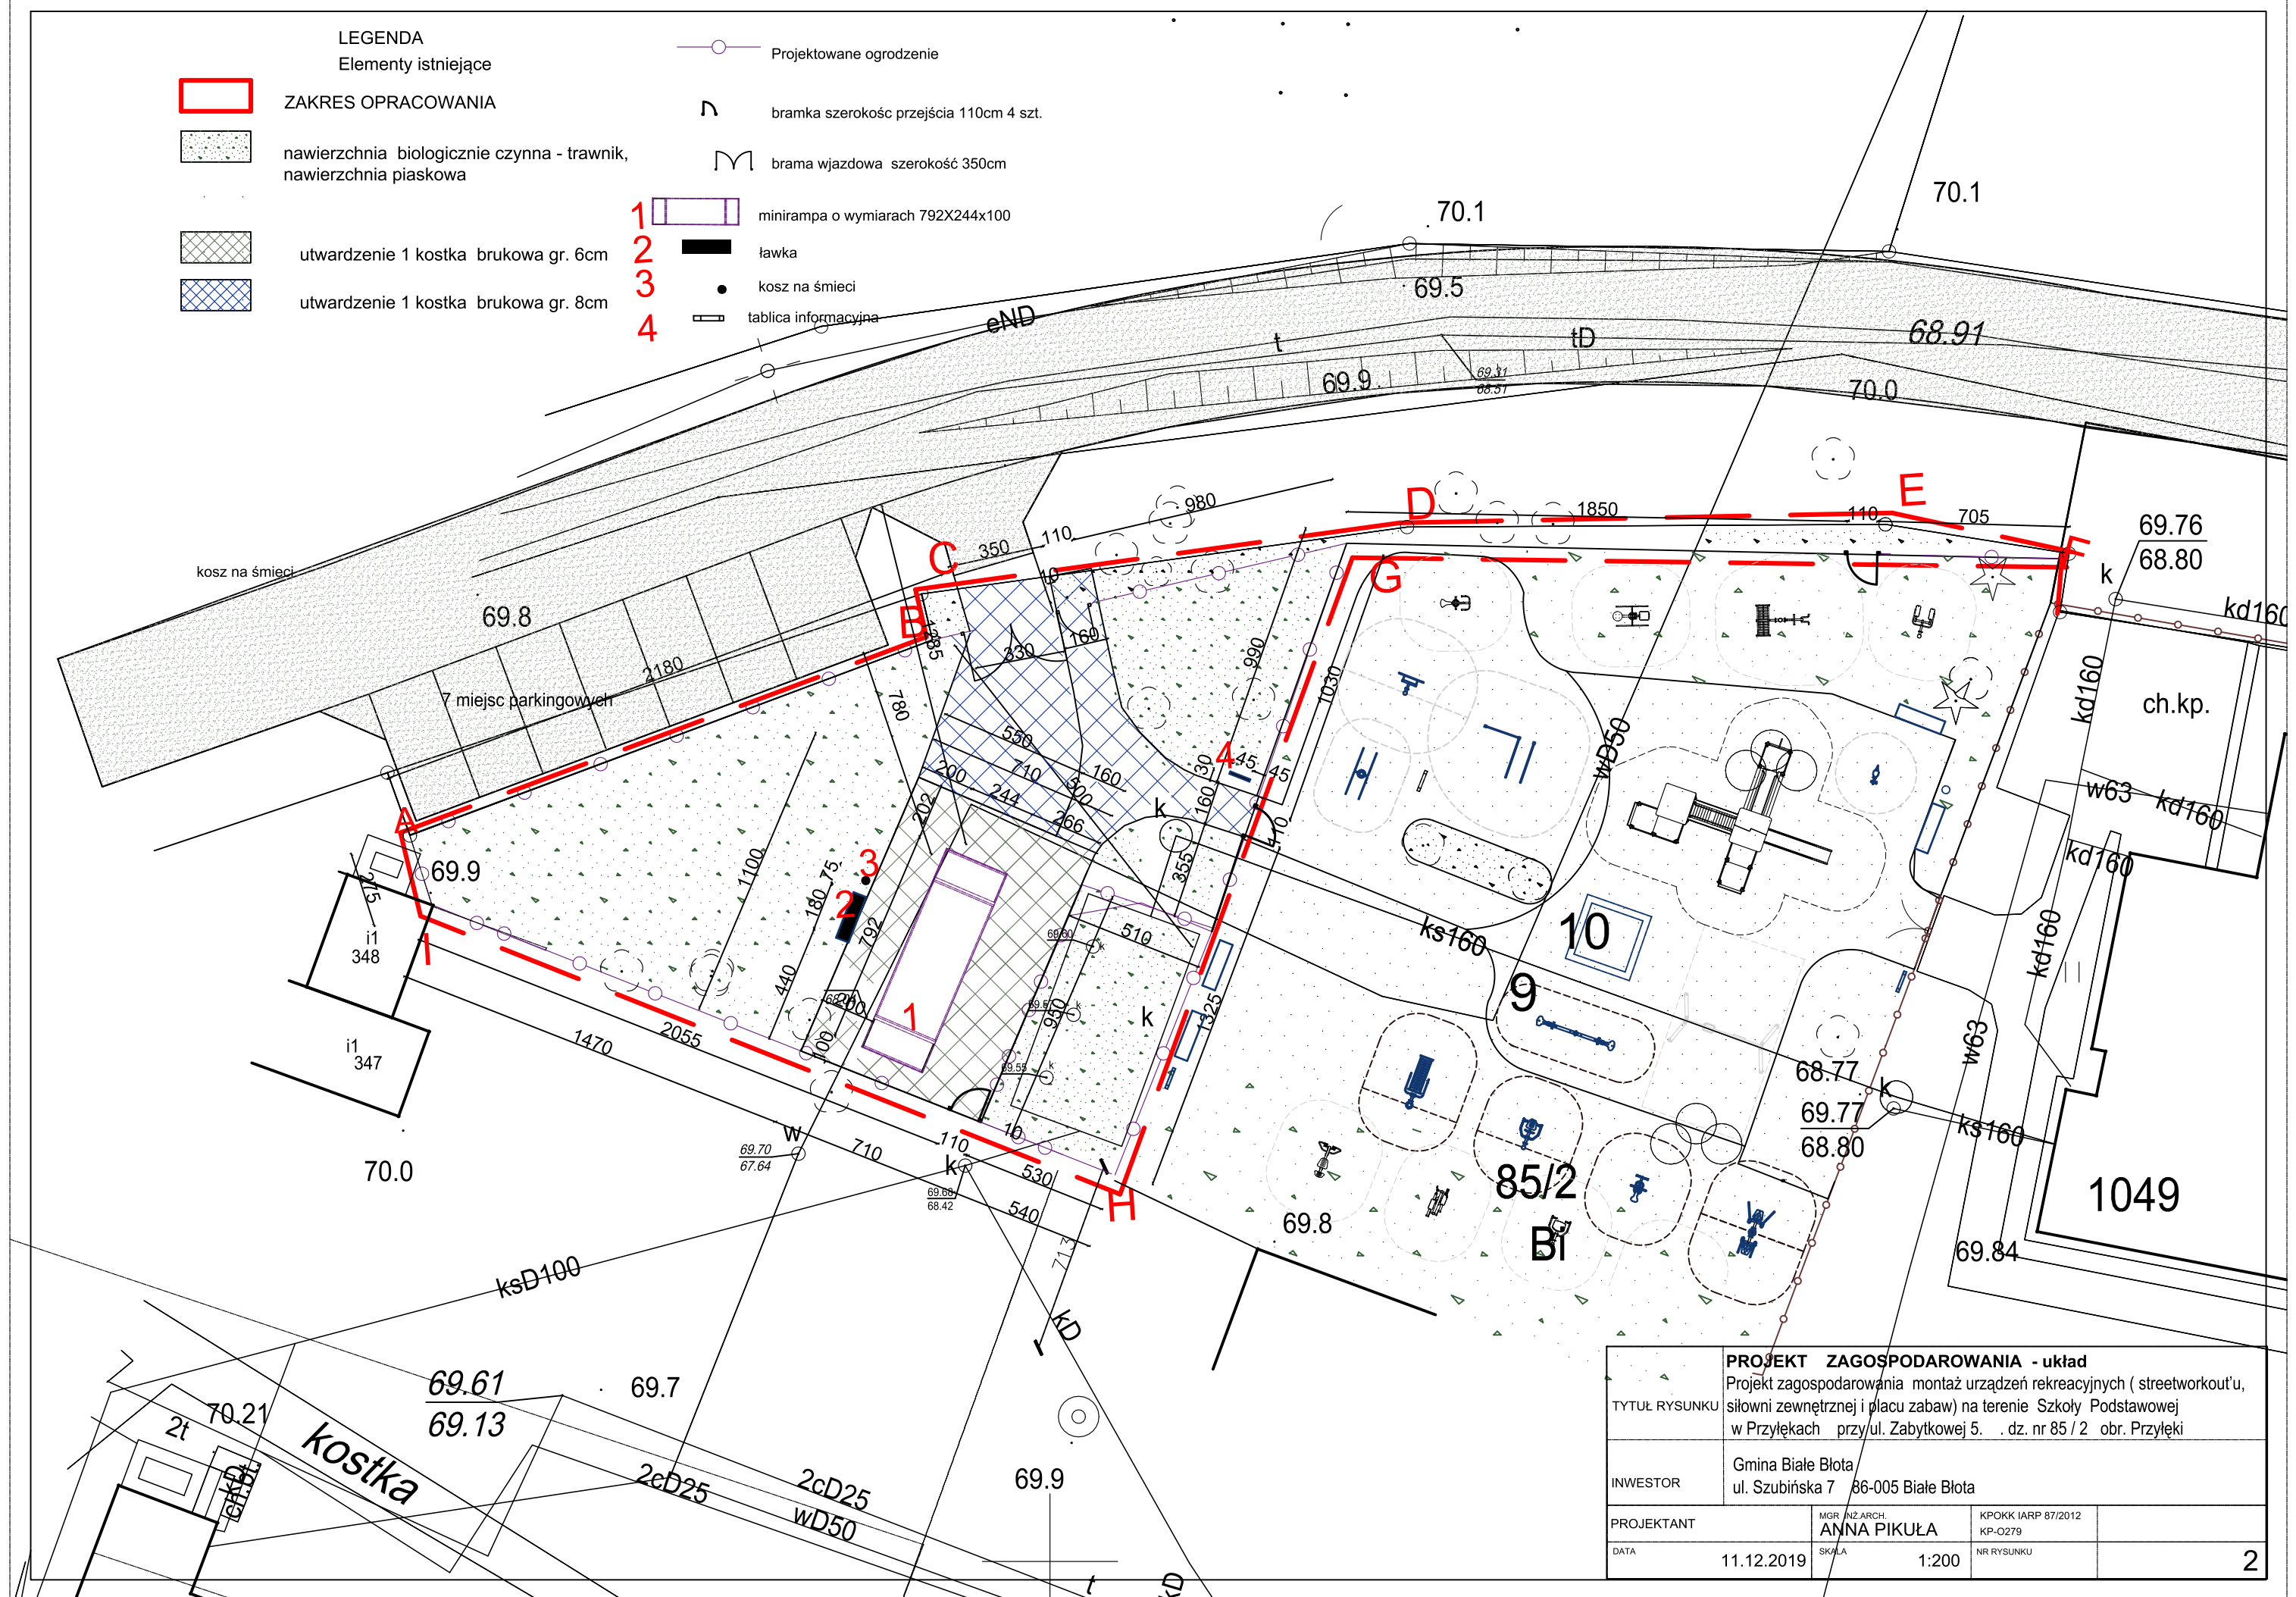

TYTUŁ RYSUNKU			
PROJEKT ZAGOSPODAROWANIA - układ Projekt zagospodarowania montaż urządzeń rekreacyjnych (streetworkout'u, siłowni zewnętrznej i placu zabaw) na terenie Szkoły Podstawowej w Przylękach przy ul. Zabytkowej 5. . dz. nr 85 / 2 obr. Przylęki			
INWESTOR			
Gmina Białe Błota ul. Szubińska 7 86-005 Białe Błota			
PROJEKTANT		MGR INŻ ARCH. ANNA PIKUŁA	
DATA		SKALA	
11.12.2019		1:200	
NR RYSUNKU			2